



# HALLENPASS

## ÜBERBLICK

|                                                   |                        |
|---------------------------------------------------|------------------------|
| Kontakt / Ansprechpartner                         | Seite 2                |
| Kartenservice der Tourist Information Suhl im CCS | Seite 3                |
| Technik / Allgemeines                             | Seite 4                |
| Stadtplan                                         | Seite 5                |
| Anreise                                           | Seite 6                |
| Anfahrt                                           | Seite 7                |
| Übersicht CCS / Kapazitäten                       | Seite 8                |
| <br>Großer Saal                                   | <br>Seite 9 - Seite 15 |
| Saal Simson, Konferenzräume 1- 4, Türmchen        | Seite 16 - Seite 23    |
| Bankettsaal Kaluga                                | Seite 24 - Seite 27    |
| Kultkeller VAMPIR                                 | Seite 28 - Seite 31    |
| Atrium                                            | Seite 32 - Seite 33    |

## KONTAKT / ANSPRECHPARTNER

CCS – Congress Centrum Suhl – Touristik und Congress GmbH  
 Friedrich-König-Straße 7  
 98527 Suhl  
 Deutschland  
 Telefon: +49 3681 788-0 | Fax: +49 3681 788-105  
 E-Mail: [info@suhl-ccs.de](mailto:info@suhl-ccs.de)  
 Internet: [www.suhl-ccs.de](http://www.suhl-ccs.de)

### Ihre Partner in allen Fragen:

Technik: +49 3681 788-138  
[technik@suhl-ccs.de](mailto:technik@suhl-ccs.de)

Veranstaltungsorganisation: +49 3681 788-106  
[veranstaltung@suhl-ccs.de](mailto:veranstaltung@suhl-ccs.de)

Konkrete technische Bedingungen, individuelle Bestuhlungspläne und alle weiteren Fragen können Sie direkt mit uns besprechen.

Kontakt



## KARTENSERVICE DER TOURIST INFORMATION SUHL IM CCS


Kontakt:

Tourist Information Suhl  
Friedrich-König-Straße 7  
98527 Suhl  
Deutschland  
Telefon: + 49 3681 788-228 | Fax: + 49 3681 788-242  
E-Mail: [ti-suhl@suhl-ccs.de](mailto:ti-suhl@suhl-ccs.de)

Kontakt



Öffnungszeiten

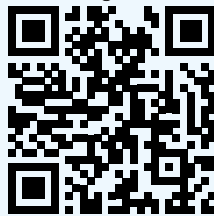

Unsere Tourist Information kann auf alle gängigen Ticketing-Systeme zugreifen.



## TECHNIK / ALLGEMEINES

Für die Durchführung Ihrer Veranstaltung können wir hochwertige technische Ausstattung bereitstellen oder bei Bedarf zusätzlich anmieten.


Unsere Technik:

- mobile PA-Systeme, von Sprachbeschallung bis Konzert-Sound (u.a. RCF Line Arrays)
- Konzertzimmer mit digitalem AMADEUS-Acoustics Nachhallsystem
- digitales DANTE-Audionetzwerk für bessere Übertragungsqualität
- Raumübergreifendes, passives Glasfasernetz zur Verbindung aller Veranstaltungsräume
- digitale und analoge Mischpulte (u.a. Yamaha QL-Serie)
- Mikrofonierung für alle gängigen Aufgaben (Sprache, Musik, Konferenzen)
- QUINTA-Konferenzsystem mit Abstimmfunktion
- Beamer bis 12.000 ANSI-Lumen
- verschiedene Leinwandgrößen (bis 8 m x 4,50 m)
- Standardtechnik für Konferenzen
- Kamera- und Umschalttechnik für hybride Events
- individuelle Lichtkonzepte
- intelligentes Licht (Moving-Heads, LED-Technik)
- konventionelle / szenische Beleuchtung
- Ambientebeleuchtung
- verschiedene Lichtsteuerungen (u.a. GrandMA Serie 2 & 3)
- mobile Scherenfußpodeste für variable Bühnenmaße
- mobile Traversensysteme (u.a. FD34 oder F34P Black)
- fest installierte DGUV 17-zertifizierte Hebezeuge (Großer Saal / Saal Simson)


Click or Scan  
for Download  
(ZIP-File)



Technische Dokumte zum Download unter: [www.download.suhl-ccs.de/kunden/technik\\_ccs.zip](http://www.download.suhl-ccs.de/kunden/technik_ccs.zip)

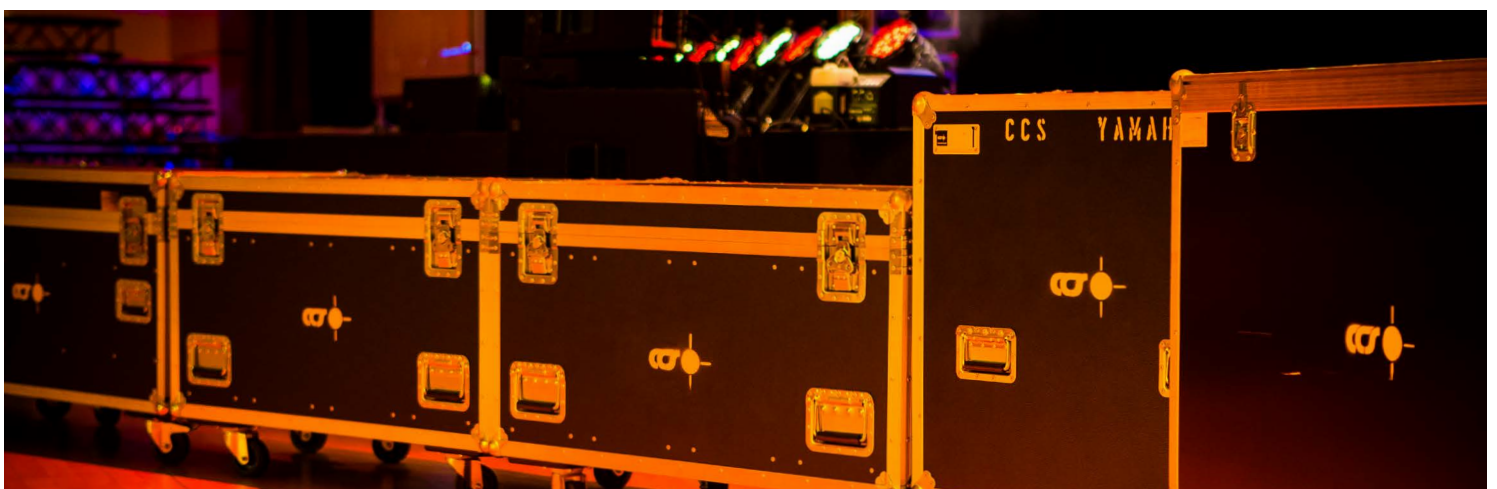

## STADTPLAN

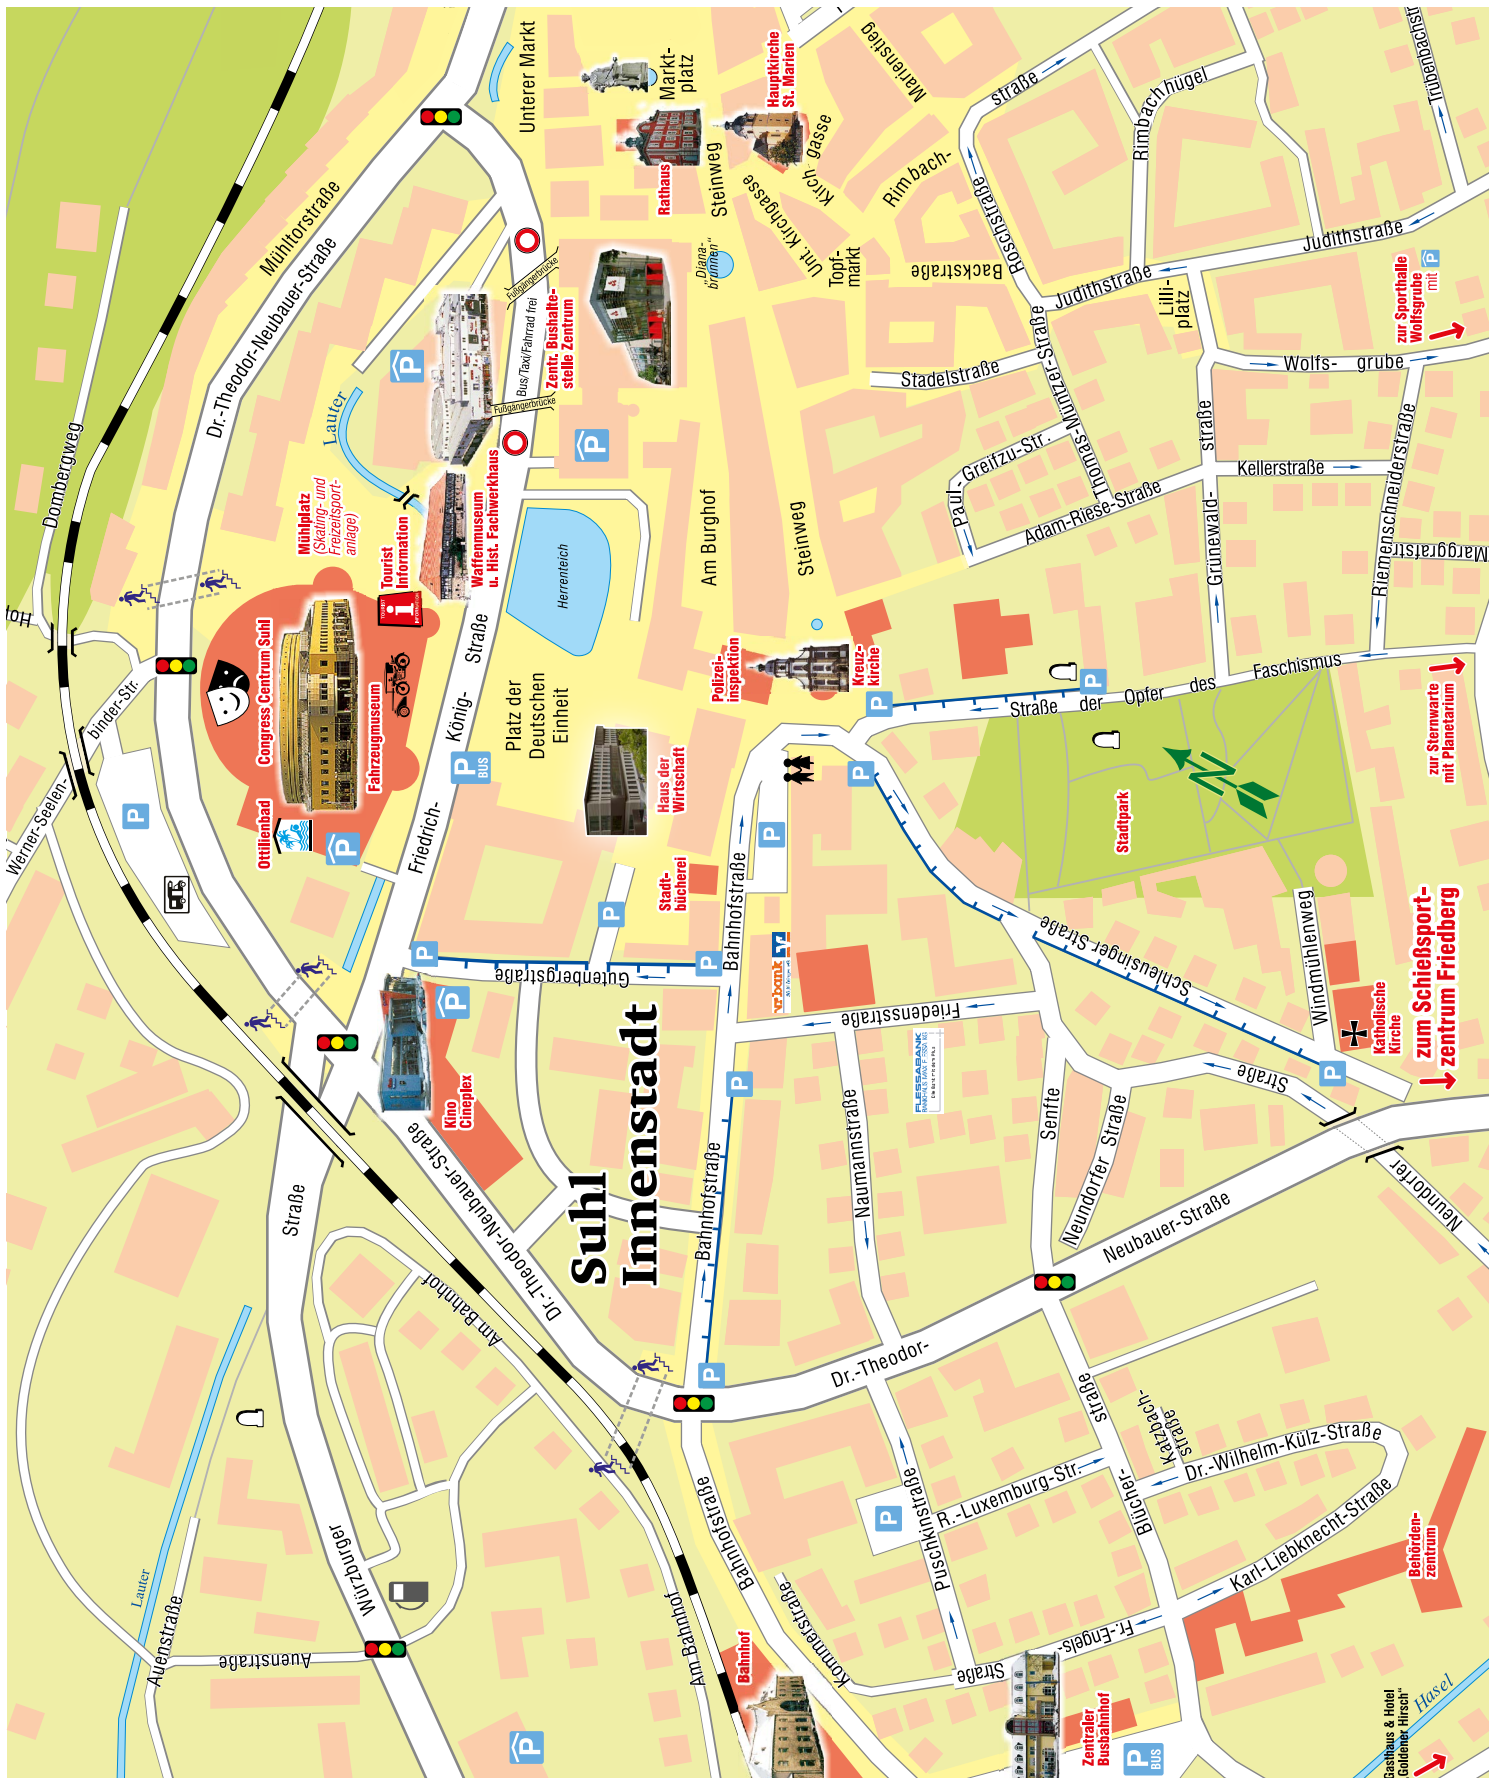


## ANREISE




## ANFAHRT

Click or Scan  
for Navigation

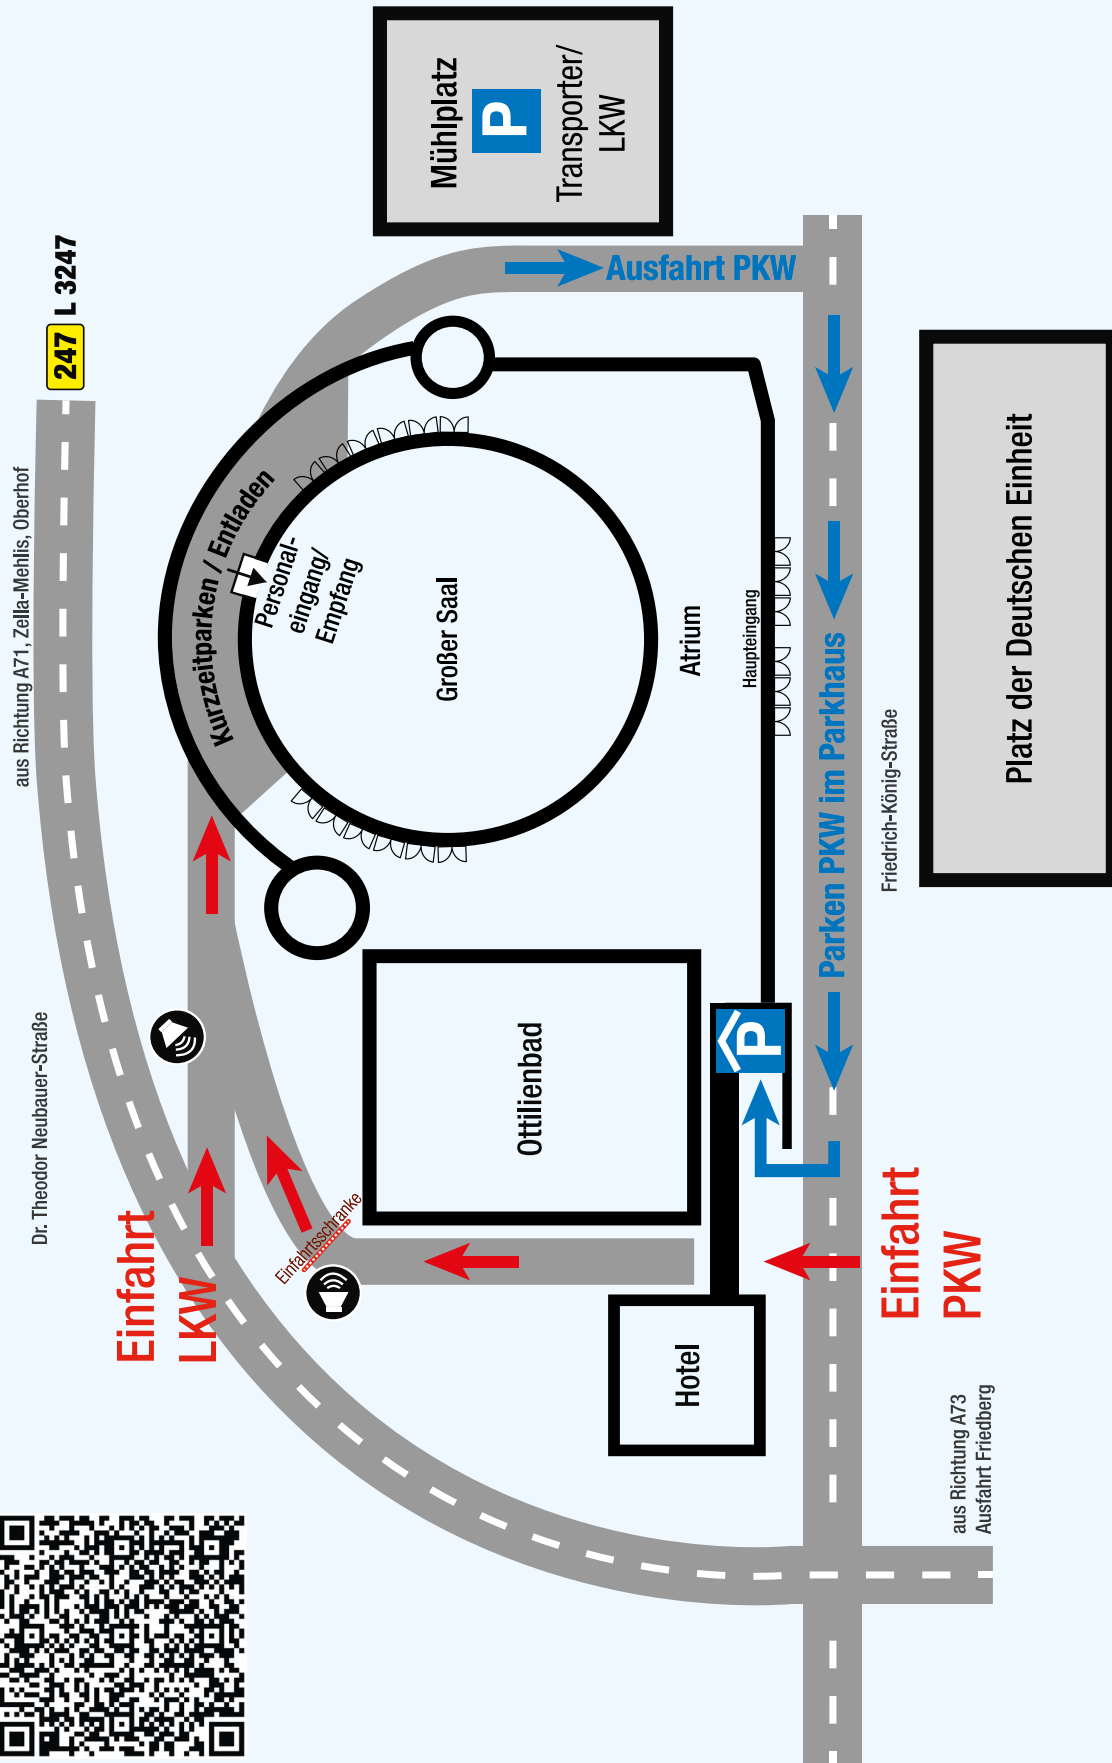

## ÜBERSICHT CCS / KAPAZITÄTEN

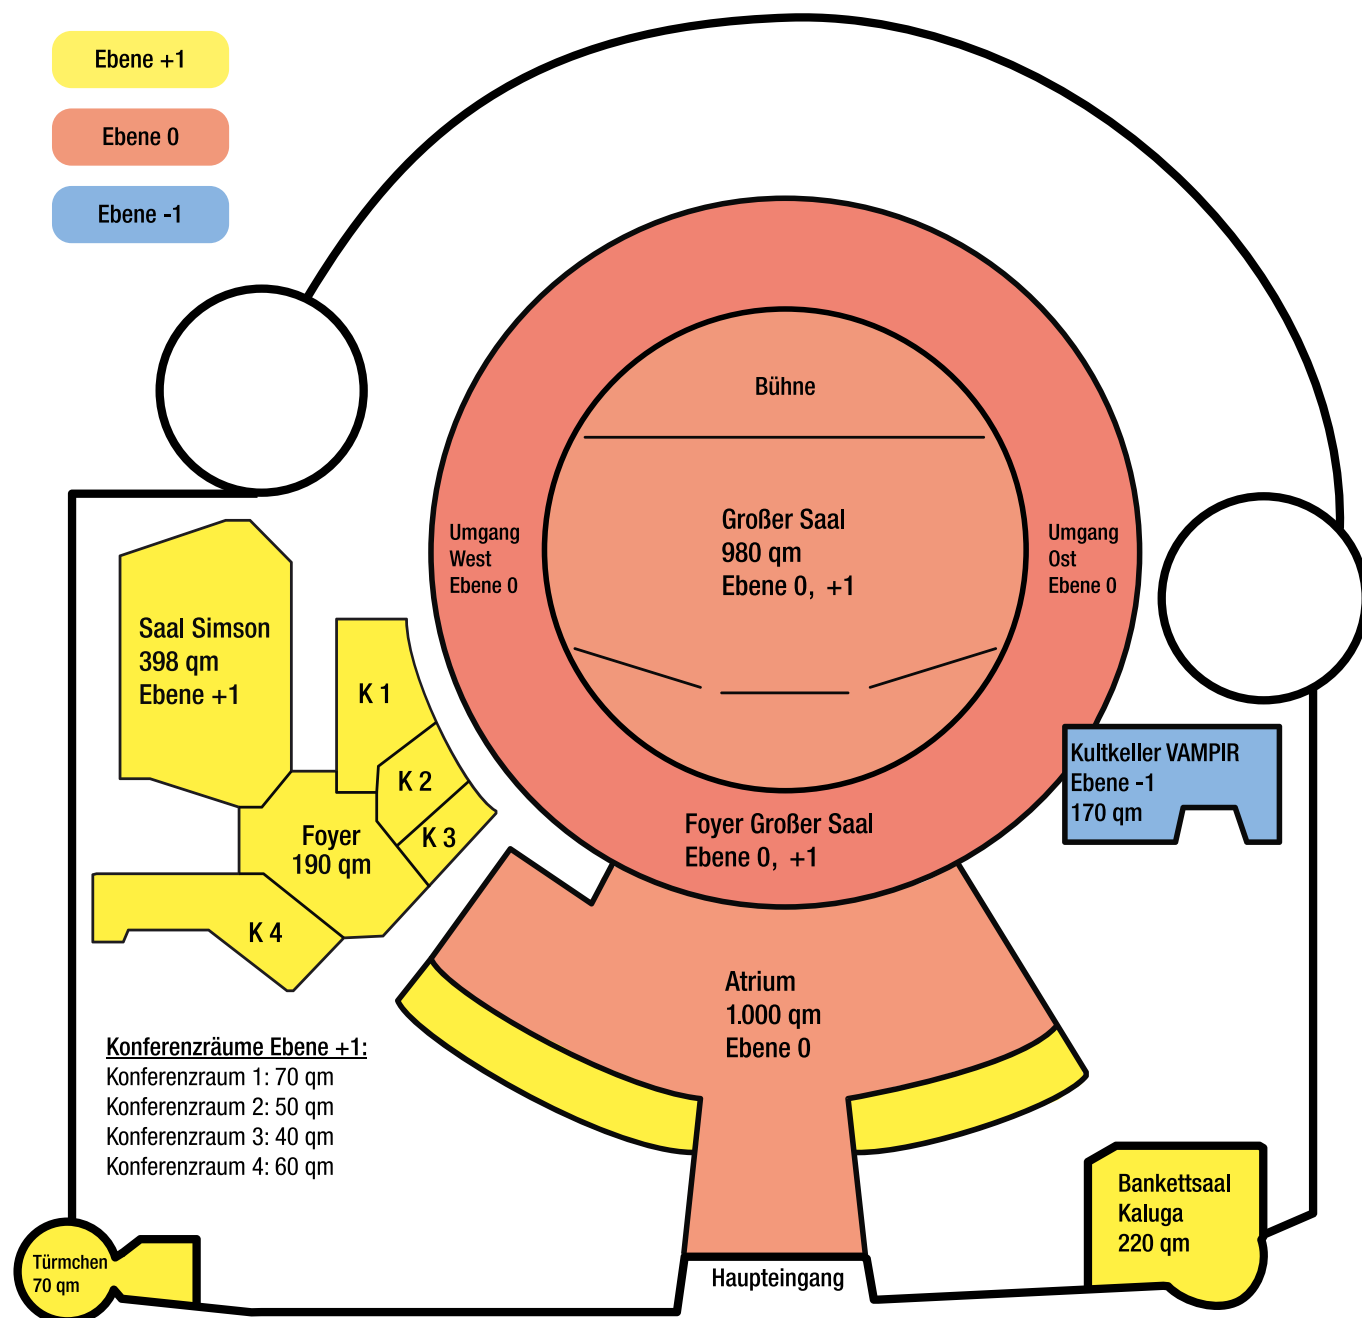

| Max. Kapazitäten  | Größe in m <sup>2</sup> | Reihenbestuhlung | Parlamentarische Bestuhlung | Bankettbestuhlung                                                                         |                                                                                           |
|-------------------|-------------------------|------------------|-----------------------------|-------------------------------------------------------------------------------------------|-------------------------------------------------------------------------------------------|
| Großer Saal       | 980                     | 2.354            | 652                         |  952 |  520 |
| Saal Simson       | 398                     | 402              | 184                         |  314 |  200 |
| Bankettsaal       | 220                     | 150              | 97                          |  140 |  104 |
| Kultkeller VAMPIR | 170                     | 166              |                             |  95  |  70  |
| Türmchen          | 70                      | 62               | 36                          |                                                                                           |                                                                                           |


## GROSSER SAAL

|                              |                     |
|------------------------------|---------------------|
| Garderobenplan               | Seite 10            |
| Bestuhlungsvarianten         | Seite 11 - Seite 12 |
| Raumplan                     | Seite 13            |
| Obermaschinerie Großer Saal  | Seite 14            |
| Beleuchtungsplan Großer Saal | Seite 15            |




## GARDEROBENPLAN GROSSER SAAL


Click or Scan  
for Download

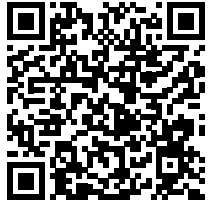

### BACKSTAGE EBENE +1

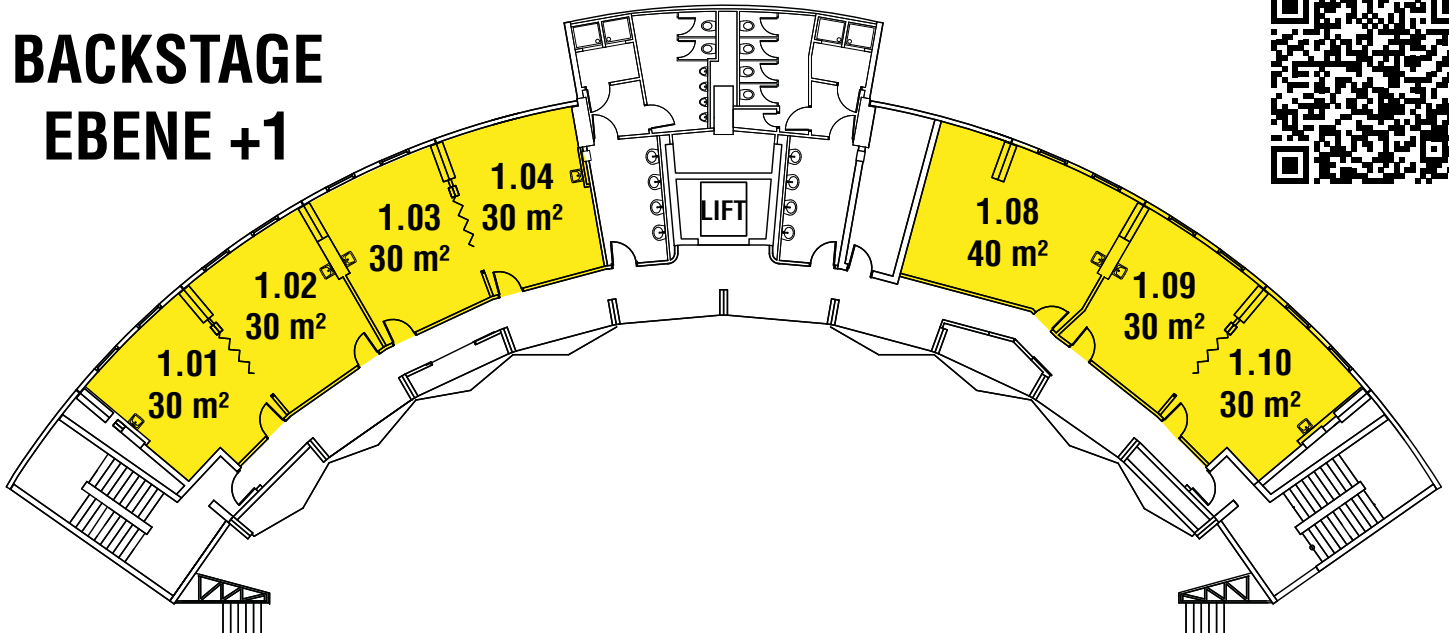

### BACKSTAGE EBENE 0

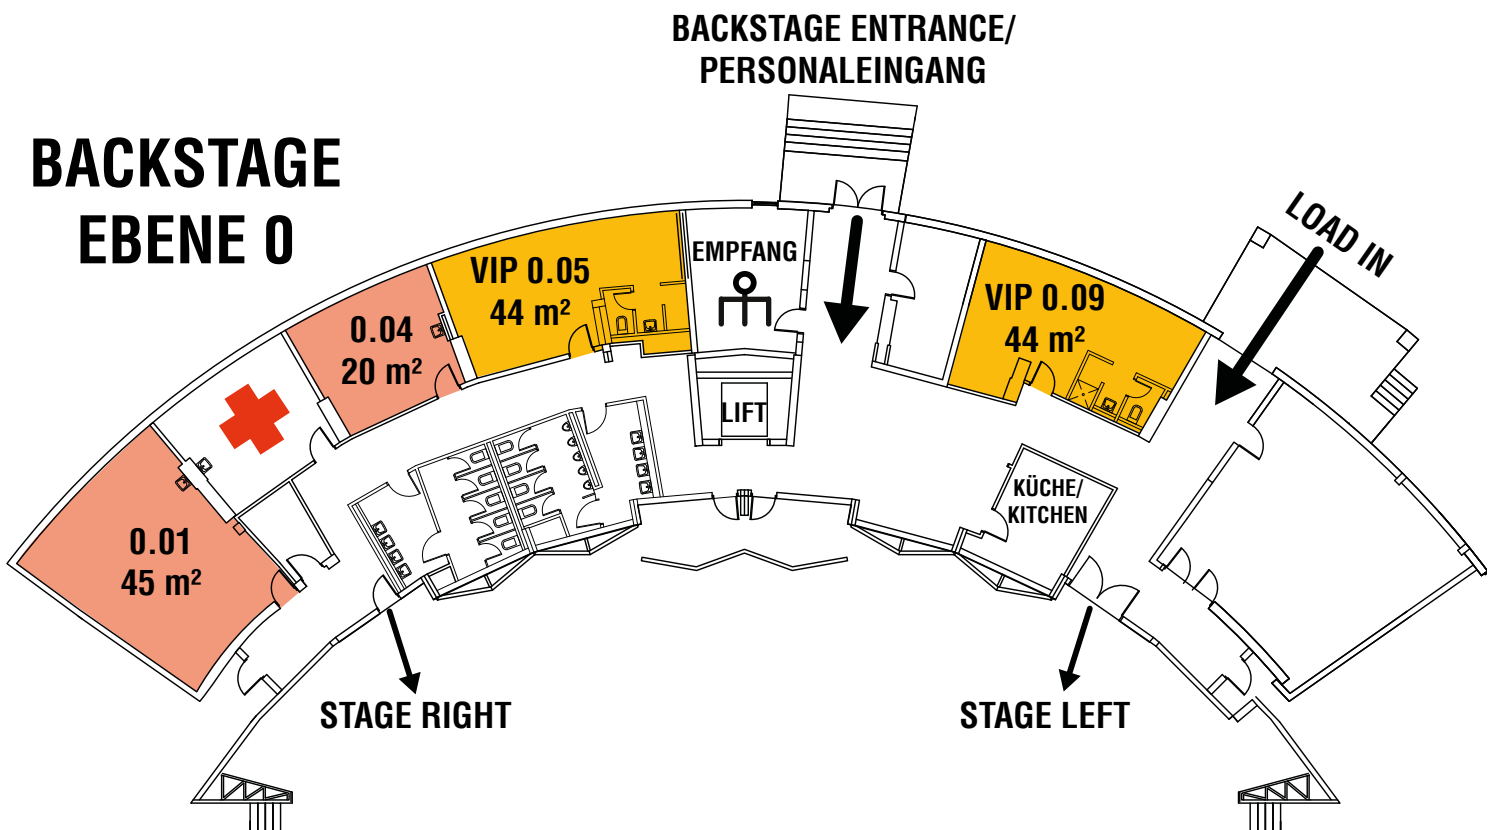


# BESTUHLUNGSVARIANTEN GROSSER SAAL

Bestuhlung Großer Saal

Sitz-Variante 2.354 Plätze

## BÜHNE

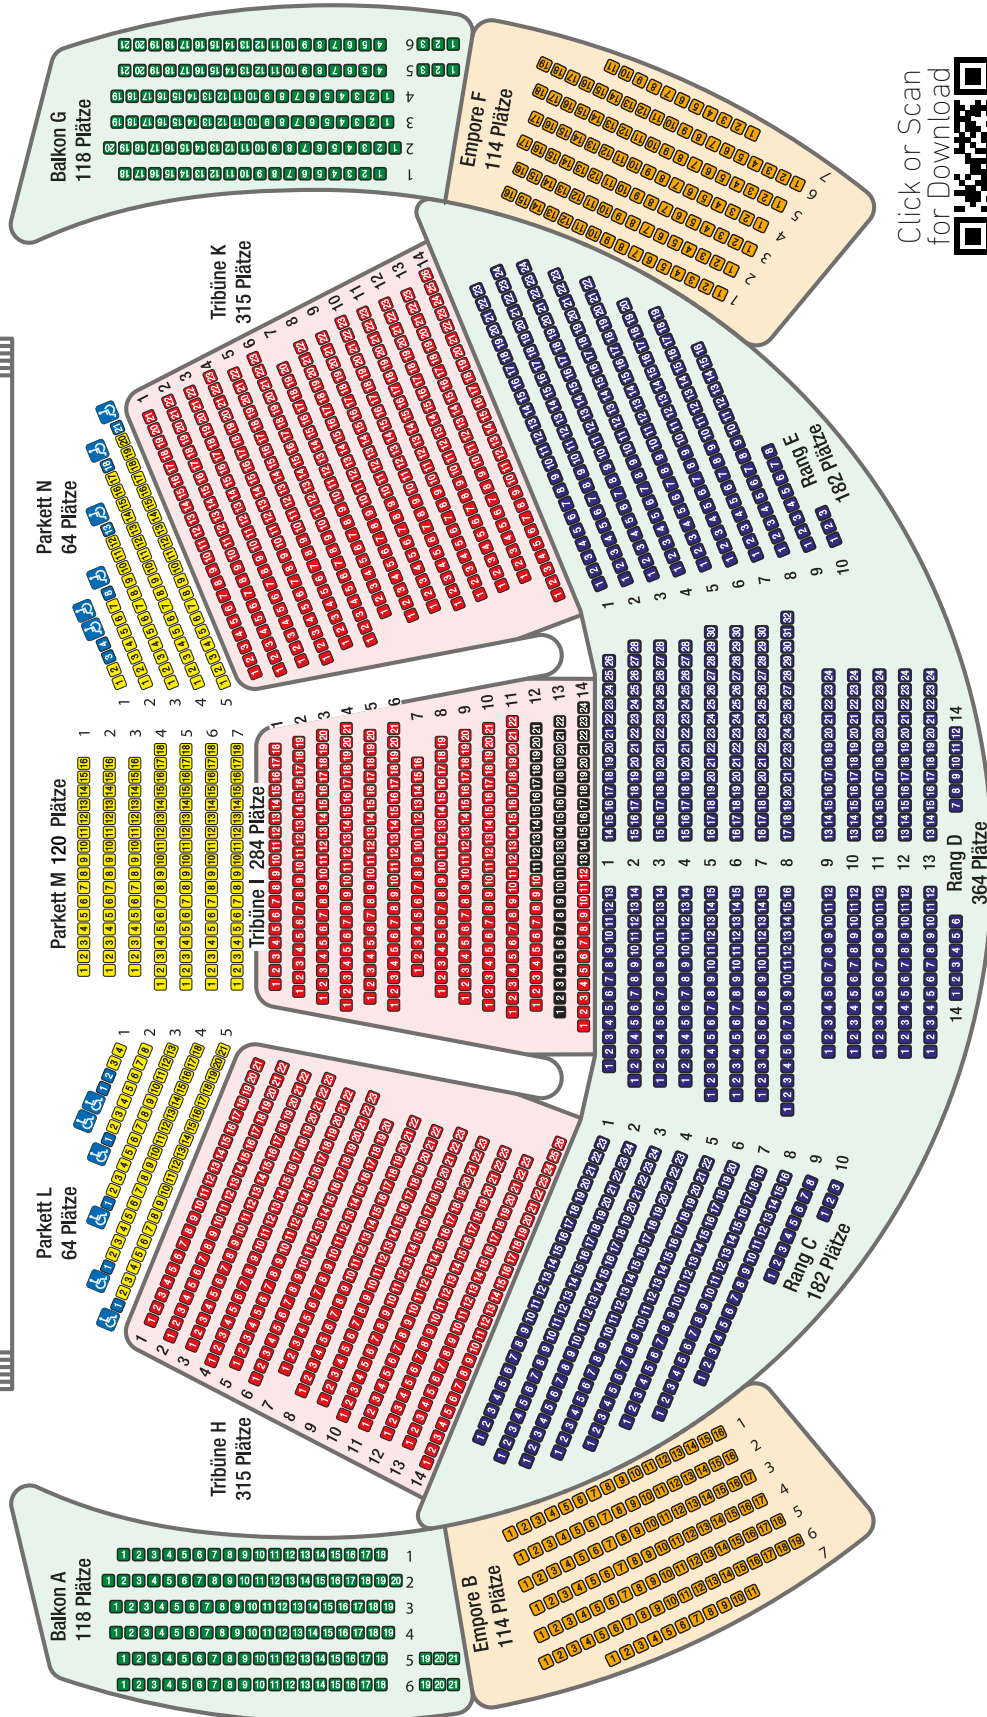


Click or Scan  
for Download



# BESTUHLUNGSVARIANTEN GROSSER SAAL

Sitz-Variante Tribüne 1.162 Plätze


Bestuhlung Großer Saal

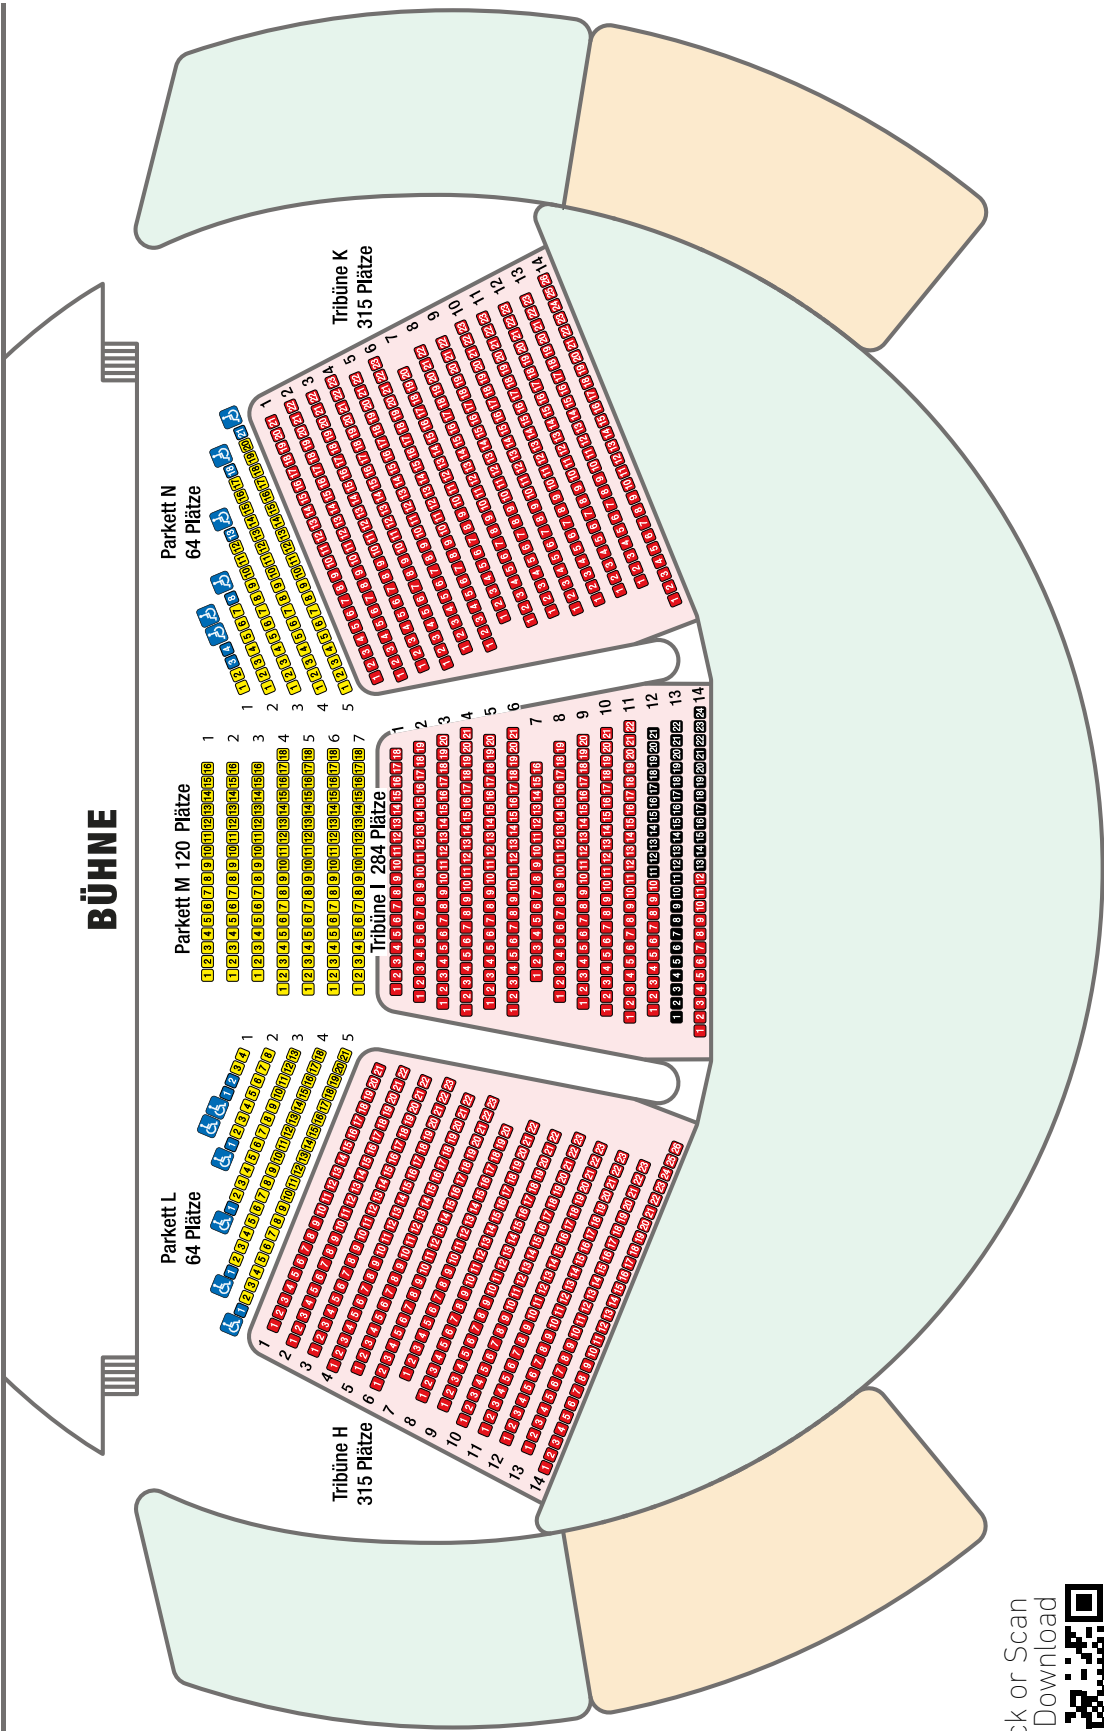


Click or Scan  
for Download



RAUMPLAN GROSSER SAAL


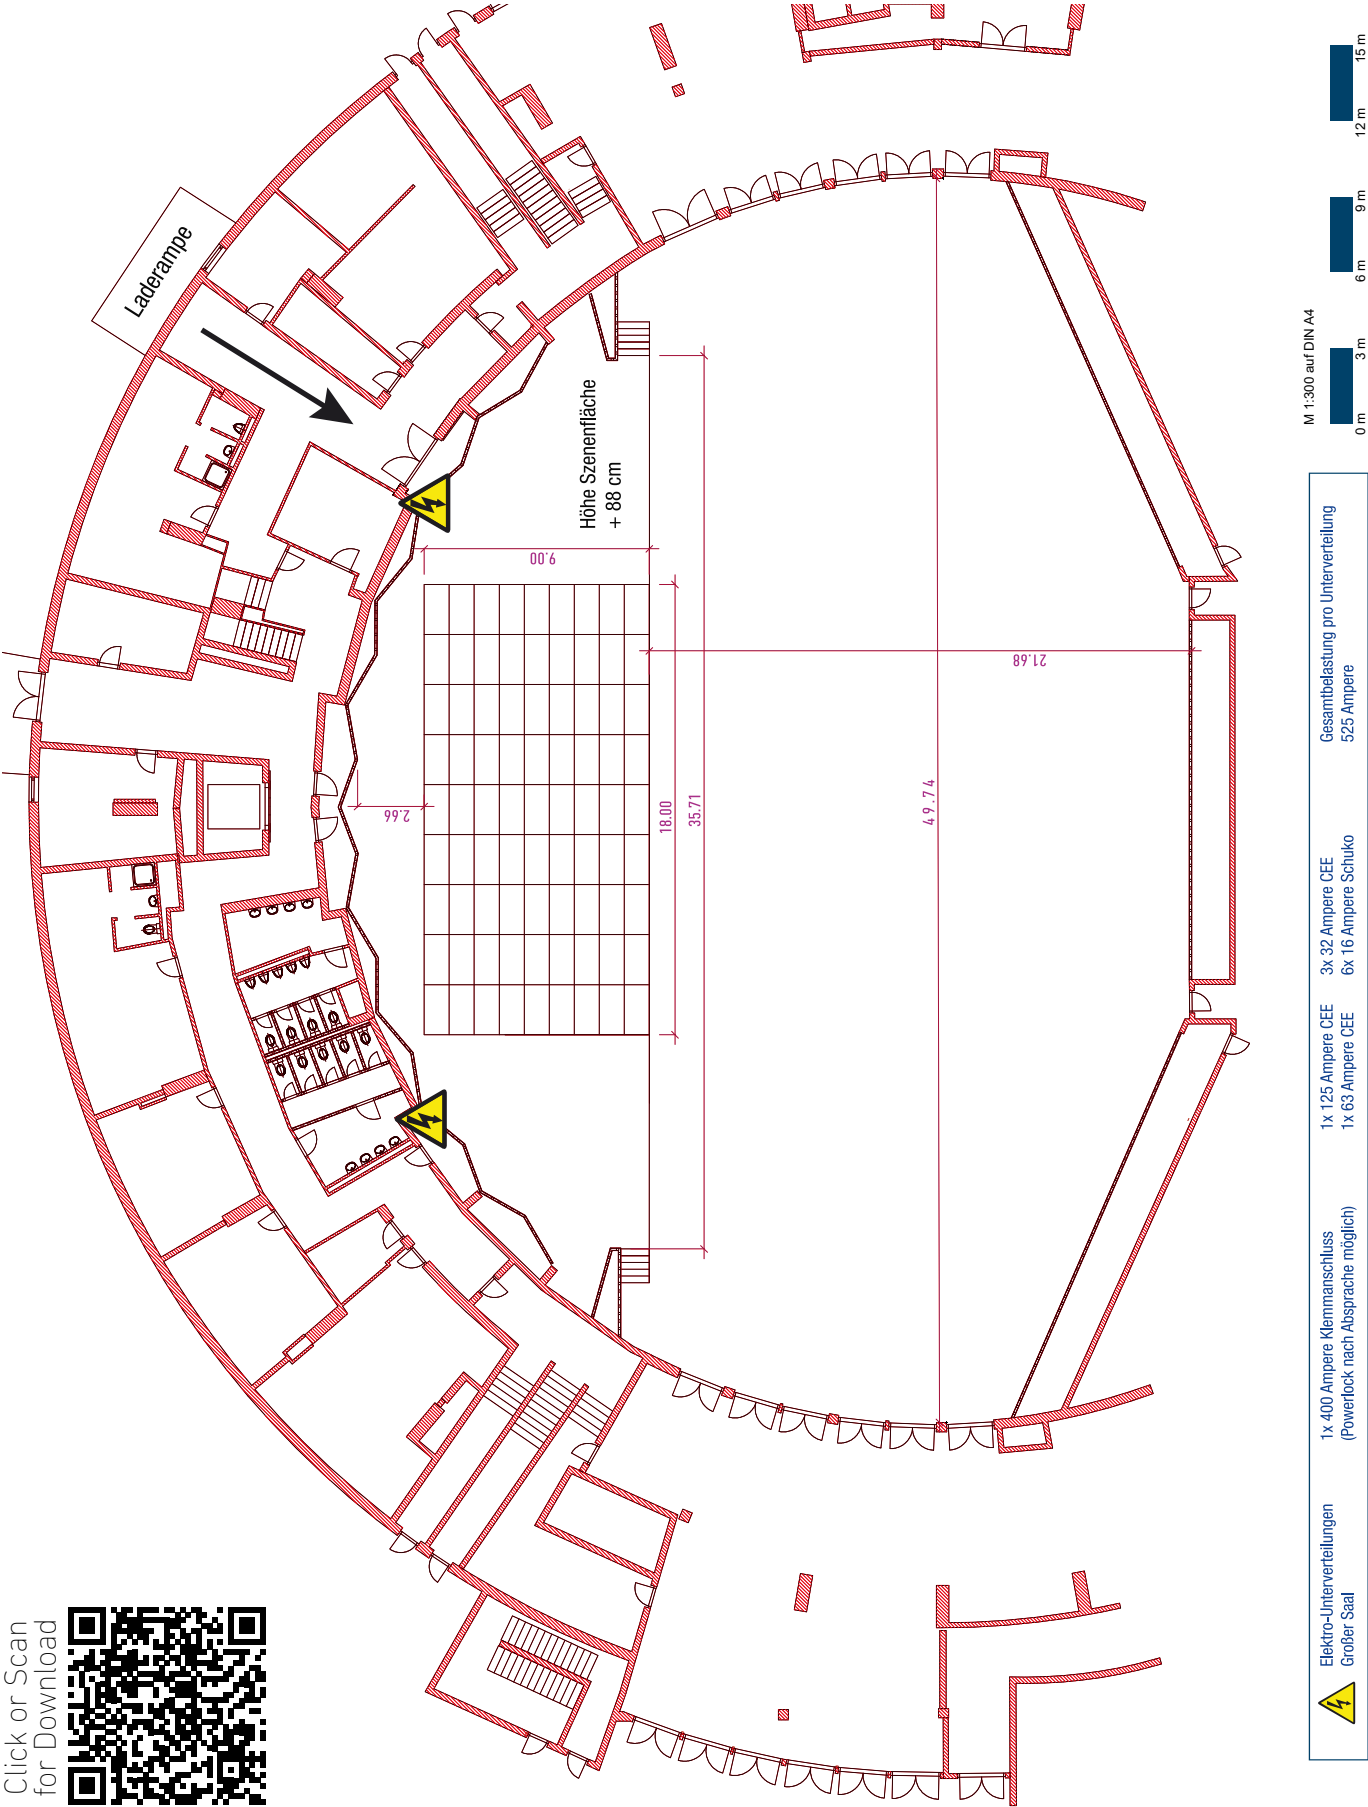


Click or Scan  
for Download

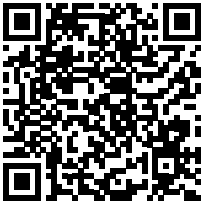

|                                                                                       |                                          |                                                                    |                                       |                                         |                                                   |
|---------------------------------------------------------------------------------------|------------------------------------------|--------------------------------------------------------------------|---------------------------------------|-----------------------------------------|---------------------------------------------------|
|  | Elektro-Unterverteilungen<br>Großer Saal | 1x 400 Ampere Klemmanschluss<br>(Powerlock nach Absprache möglich) | 1x 125 Ampere CEE<br>1x 63 Ampere CEE | 3x 32 Ampere CEE<br>6x 16 Ampere Schuko | Gesamtbelastung pro Unterverteilung<br>525 Ampere |
|                                                                                       |                                          |                                                                    |                                       |                                         |                                                   |

Click or Scan  
for Download

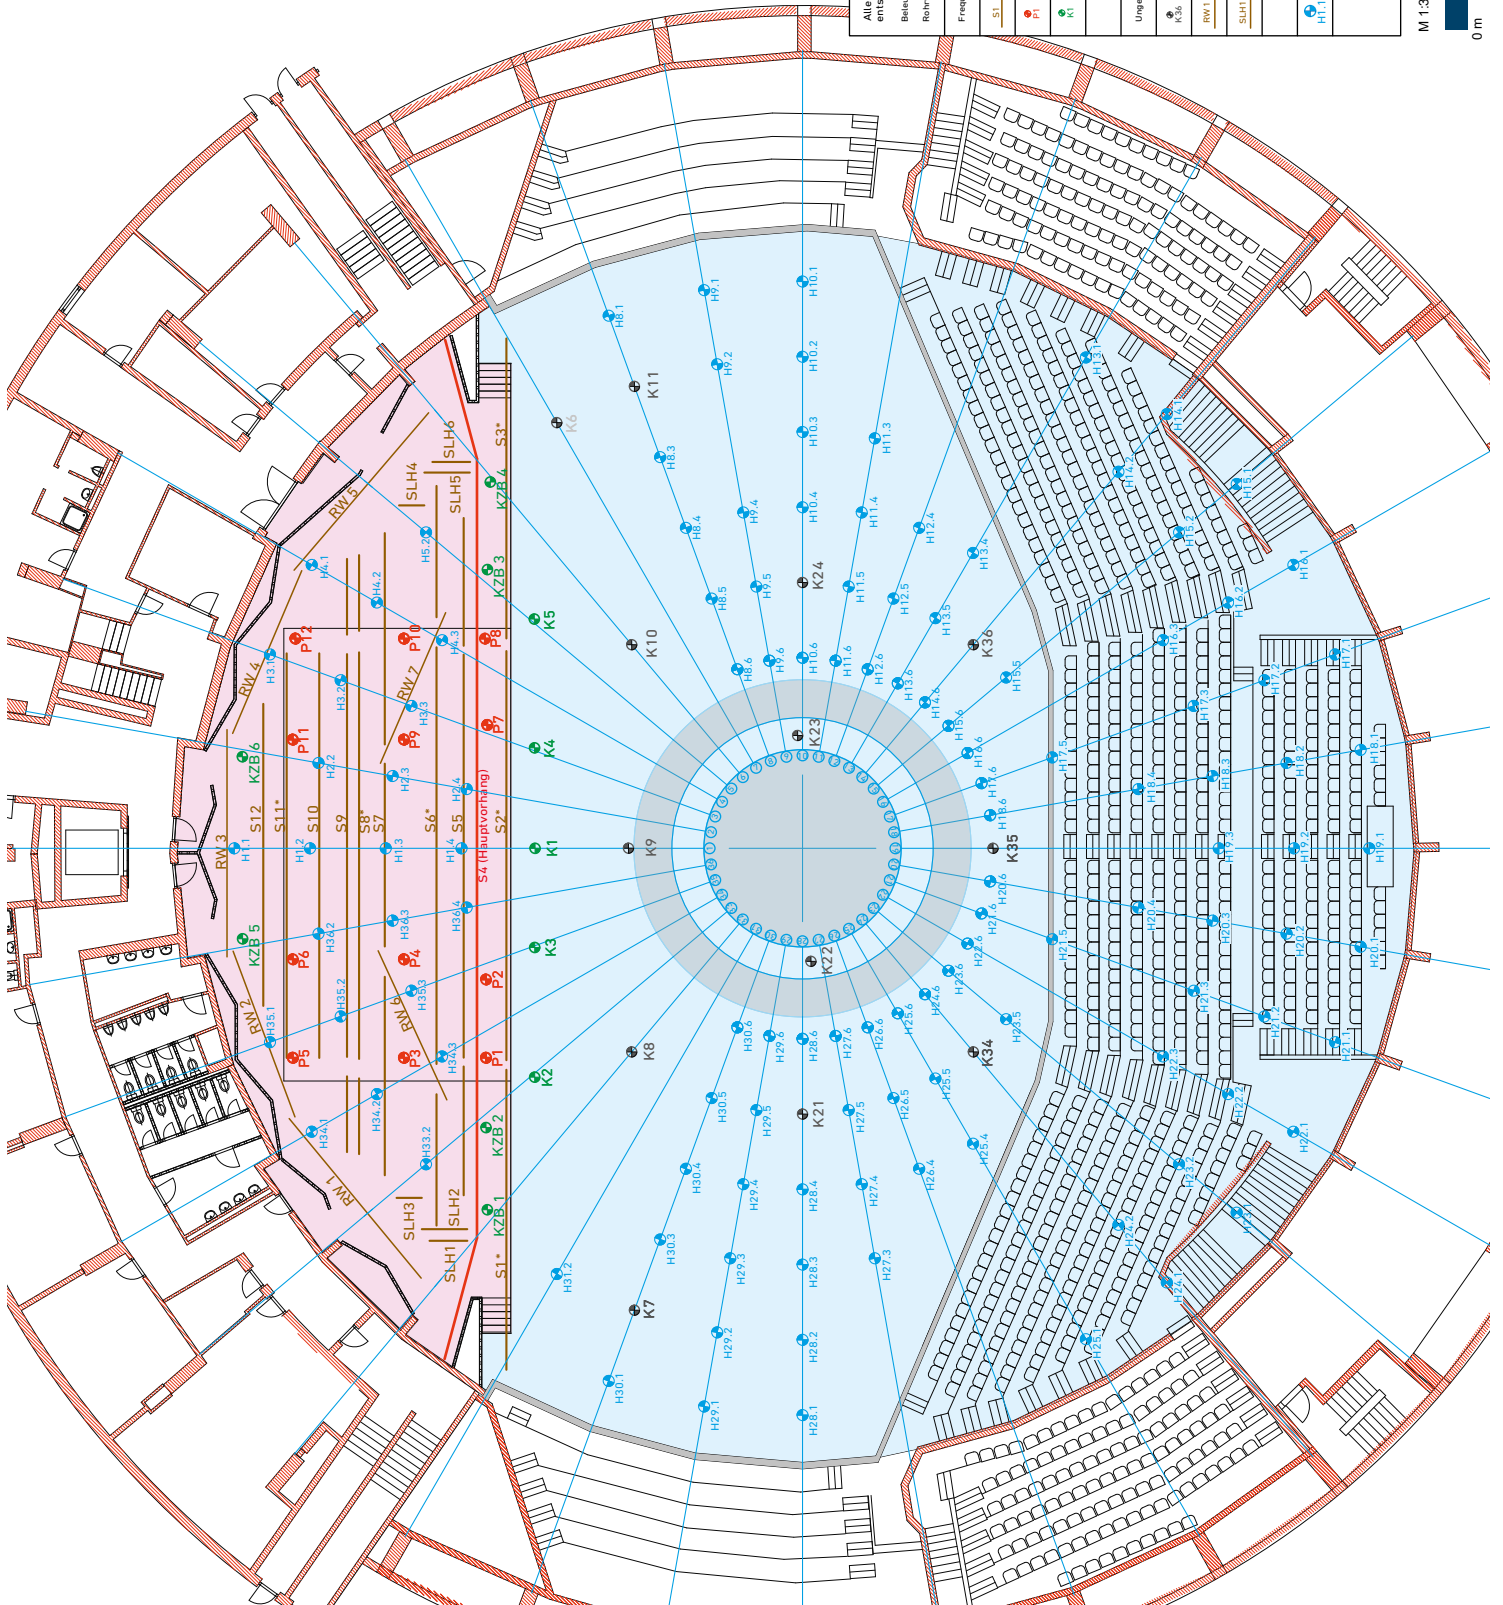
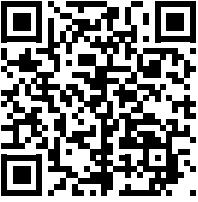


|                                                                                        |   |
|----------------------------------------------------------------------------------------|---|
| Alle maschinentechnischen Einrichtungen entsprechen der UV DGVU 17 sowie der DIN 56950 |   |
| Beleuchtungslage S1*, S2*, S3*, S4*, S5* und S11* sind nicht nutzbar                   |   |
| Rohrwellenlänge 1 - 5 sind nicht nutzbar                                               |   |
| Frequenz-geregelte Antriebe (synchrone Gruppenfahrten möglich)                         |   |
| S1                                                                                     | Stangenzug / Prospektzug (Rundrohr 60mm Durchmesser)<br>Nutzlast: 500 kg Strecklast, 150 kg Punktlast Geschw: 12m/min                  |
| P1                                                                                     | Punktzug<br>Nutzlast: 500 kg, Geschwindigkeit 12 m/min                                                                                 |
| K1                                                                                     | Kettengang<br>Nutzlast: 500 kg, Geschw: 4 m/min                                                                                        |
| Ungeregelte Antriebe (keine synchrone Gruppenfahrten möglich)                          |   |
| K26                                                                                    | Kettengang<br>Nutzlast: 500 kg, Geschwindigkeit 4 m/min                                                                                |
| RW1                                                                                    | Rohrwellenzug für Rückführung / Backdrop<br>Nutzlast: 500 kg Strecklast, 150 kg Punktlast Geschw: 12 m/min                             |
| SLH1                                                                                   | Stangenleuchtenlänger<br>Nutzlast: 150 kg, auf gleichmäßige Lastverteilung ist zu achten!                                              |
| HT1                                                                                    | Hängepunkt Dachkonstruktion / Kettenelement Radialträger<br>max. Nutzlast 800 kg<br>max. Nutzlast von 1 Kettenelement pro Radialträger |
| Gezeichnet<br>r.kallehach@hah-ccs.de<br>01.09.2018                                     |   |
| M 1:200<br>auf DIN A3                                                                  |   |

M 1:300 auf DIN A4



Click or Scan  
for Download

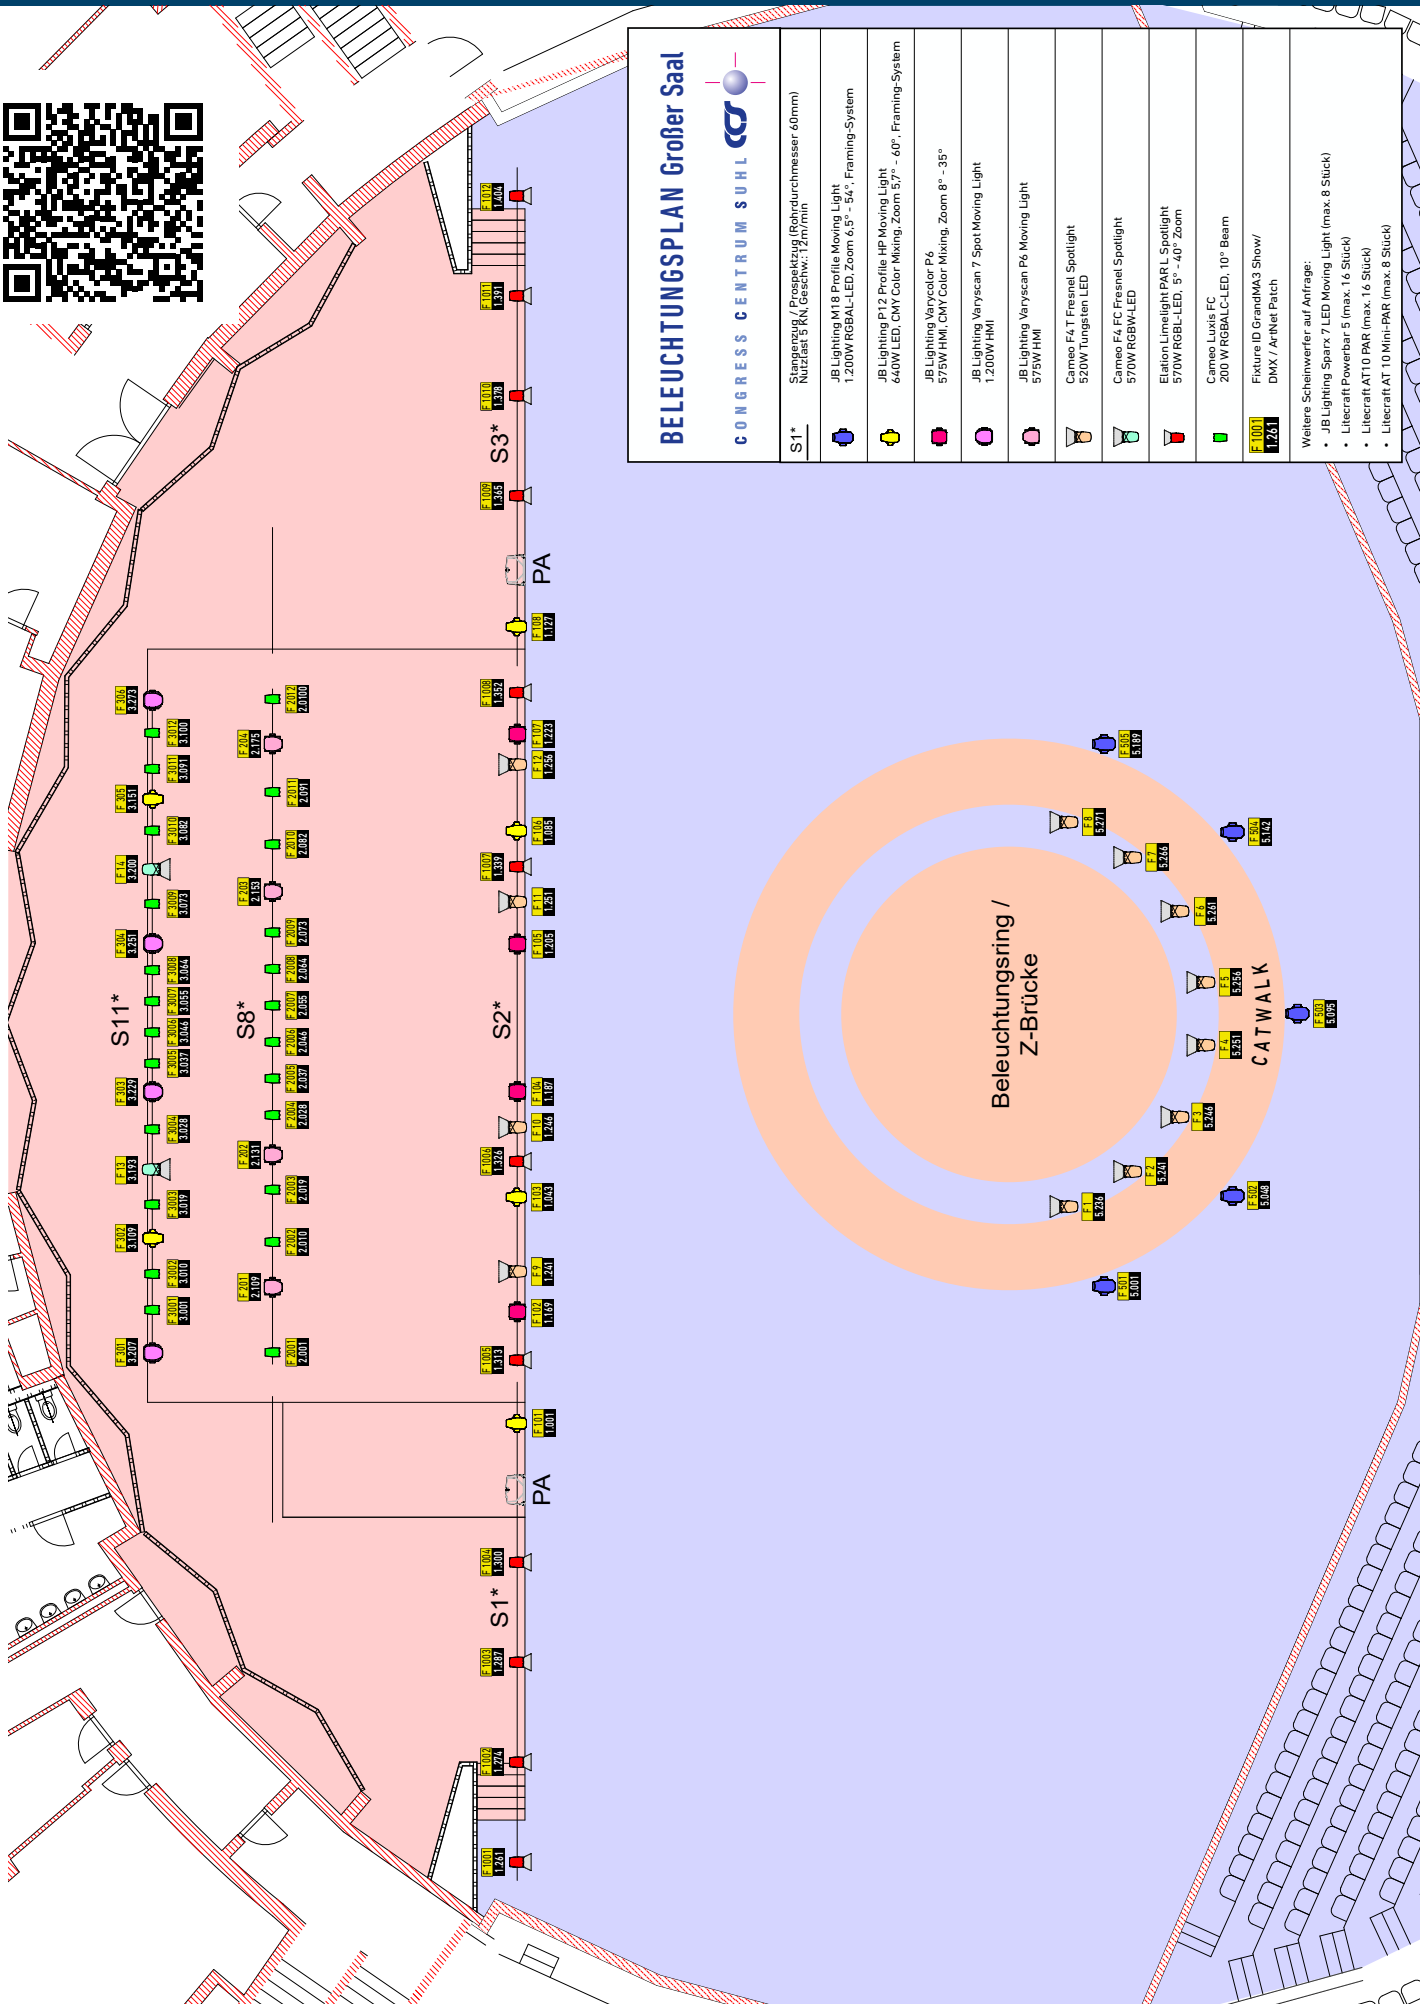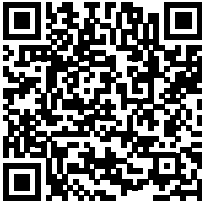

## SAAL SIMSON / KONFERENZRÄUME 1-4 / TÜRMCHEN

Raumplan Saal Simson / Konferenzräume 1 - 4

Seite 17

Bestuhlungsvarianten Saal Simson

Seite 18 - Seite 21

Obermaschinerie & Szenische Beleuchtung Saal Simson

Seite 22


Raumplan Türmchen

Seite 23




## RAUMPLAN SAAL SIMSON / KONFERENZRÄUME 1-4

Click or Scan  
for Download

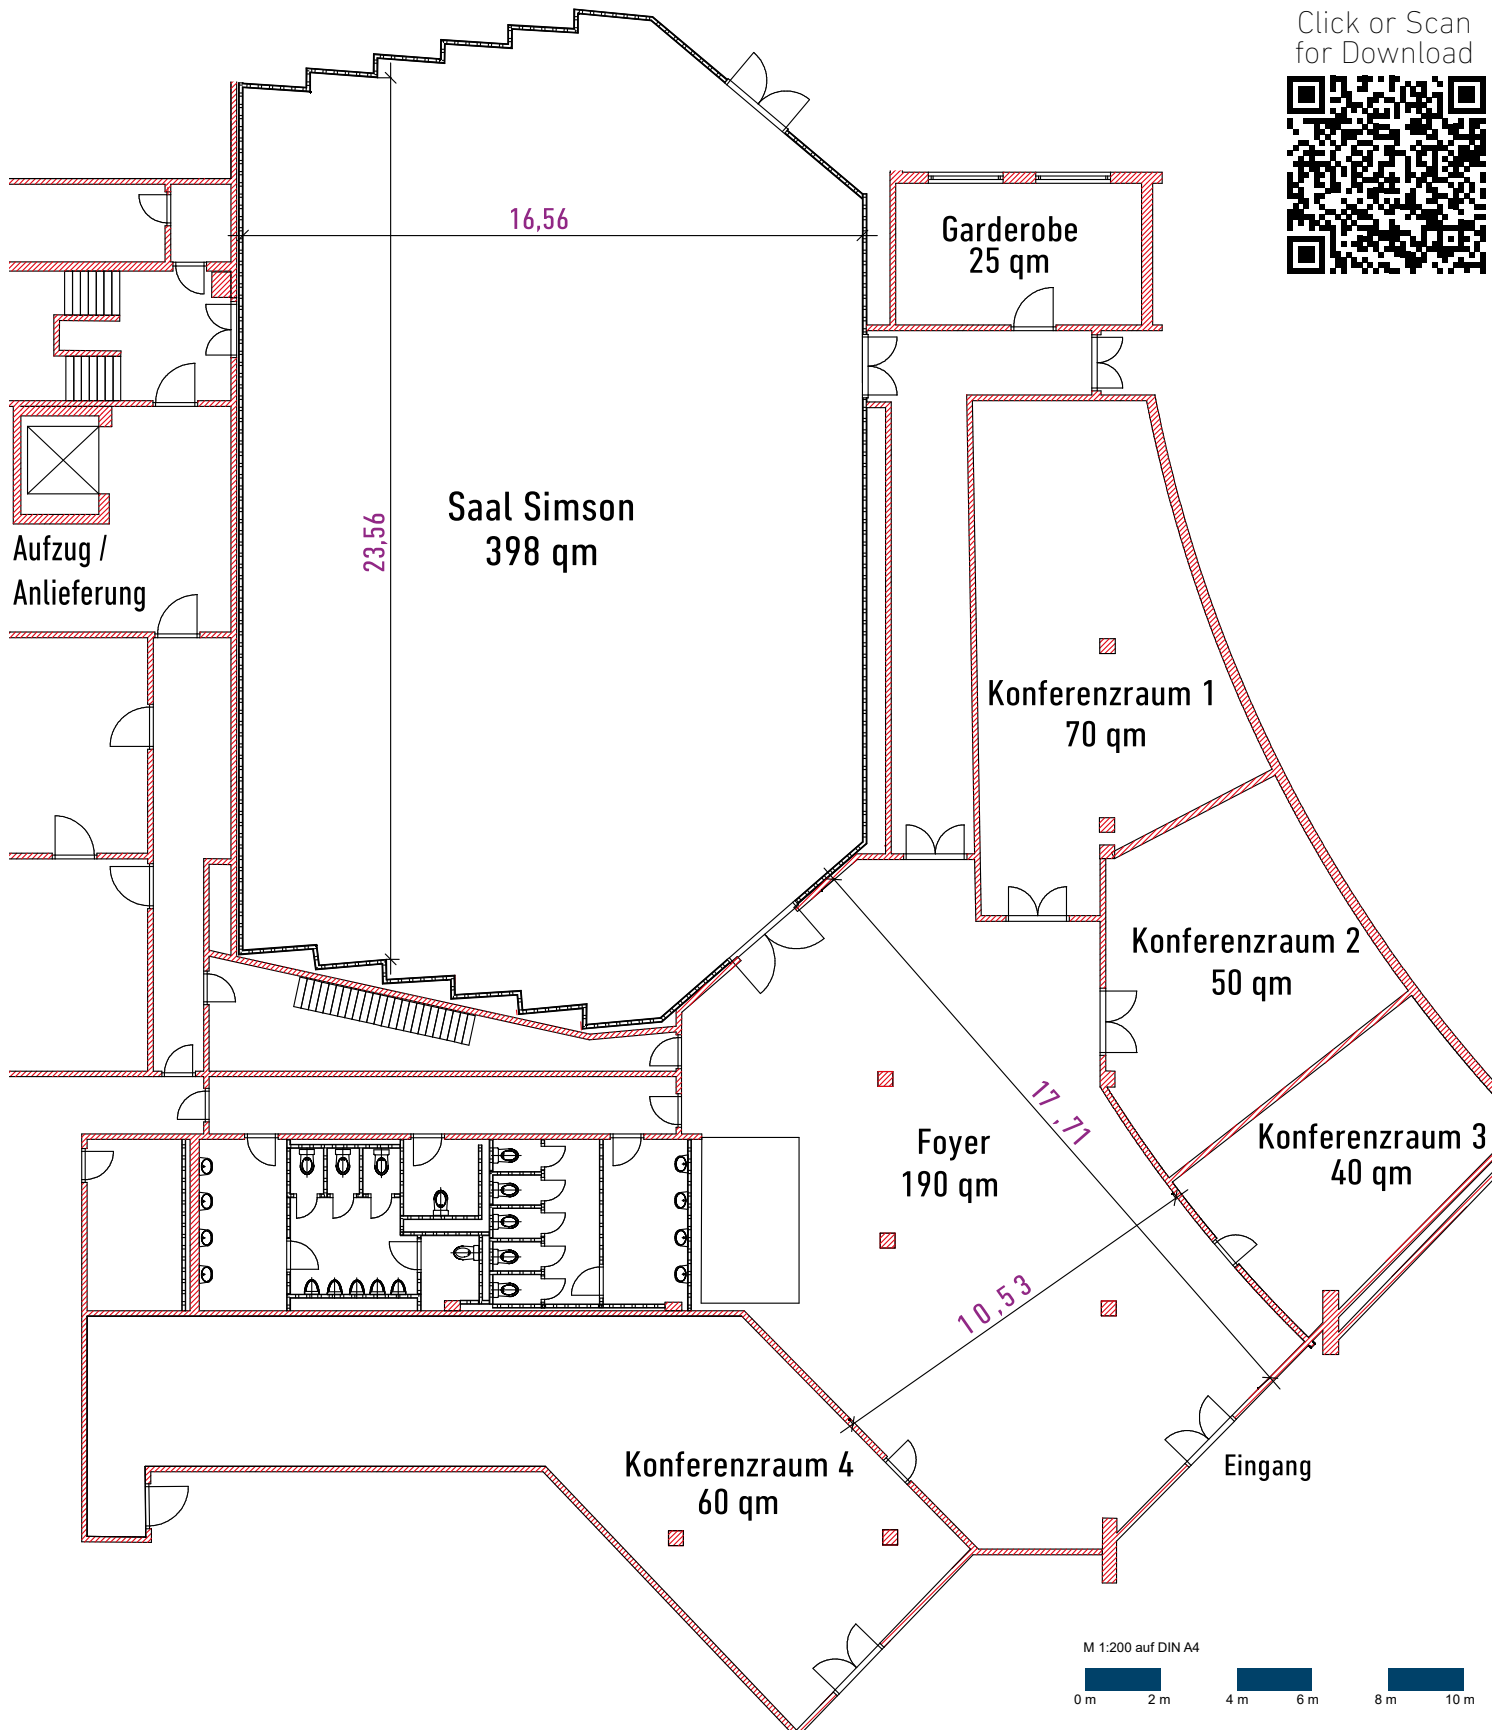



# REIHENBESTUHLUNG SAAL SIMSON 402 PLÄTZE

Click or Scan  
for Download

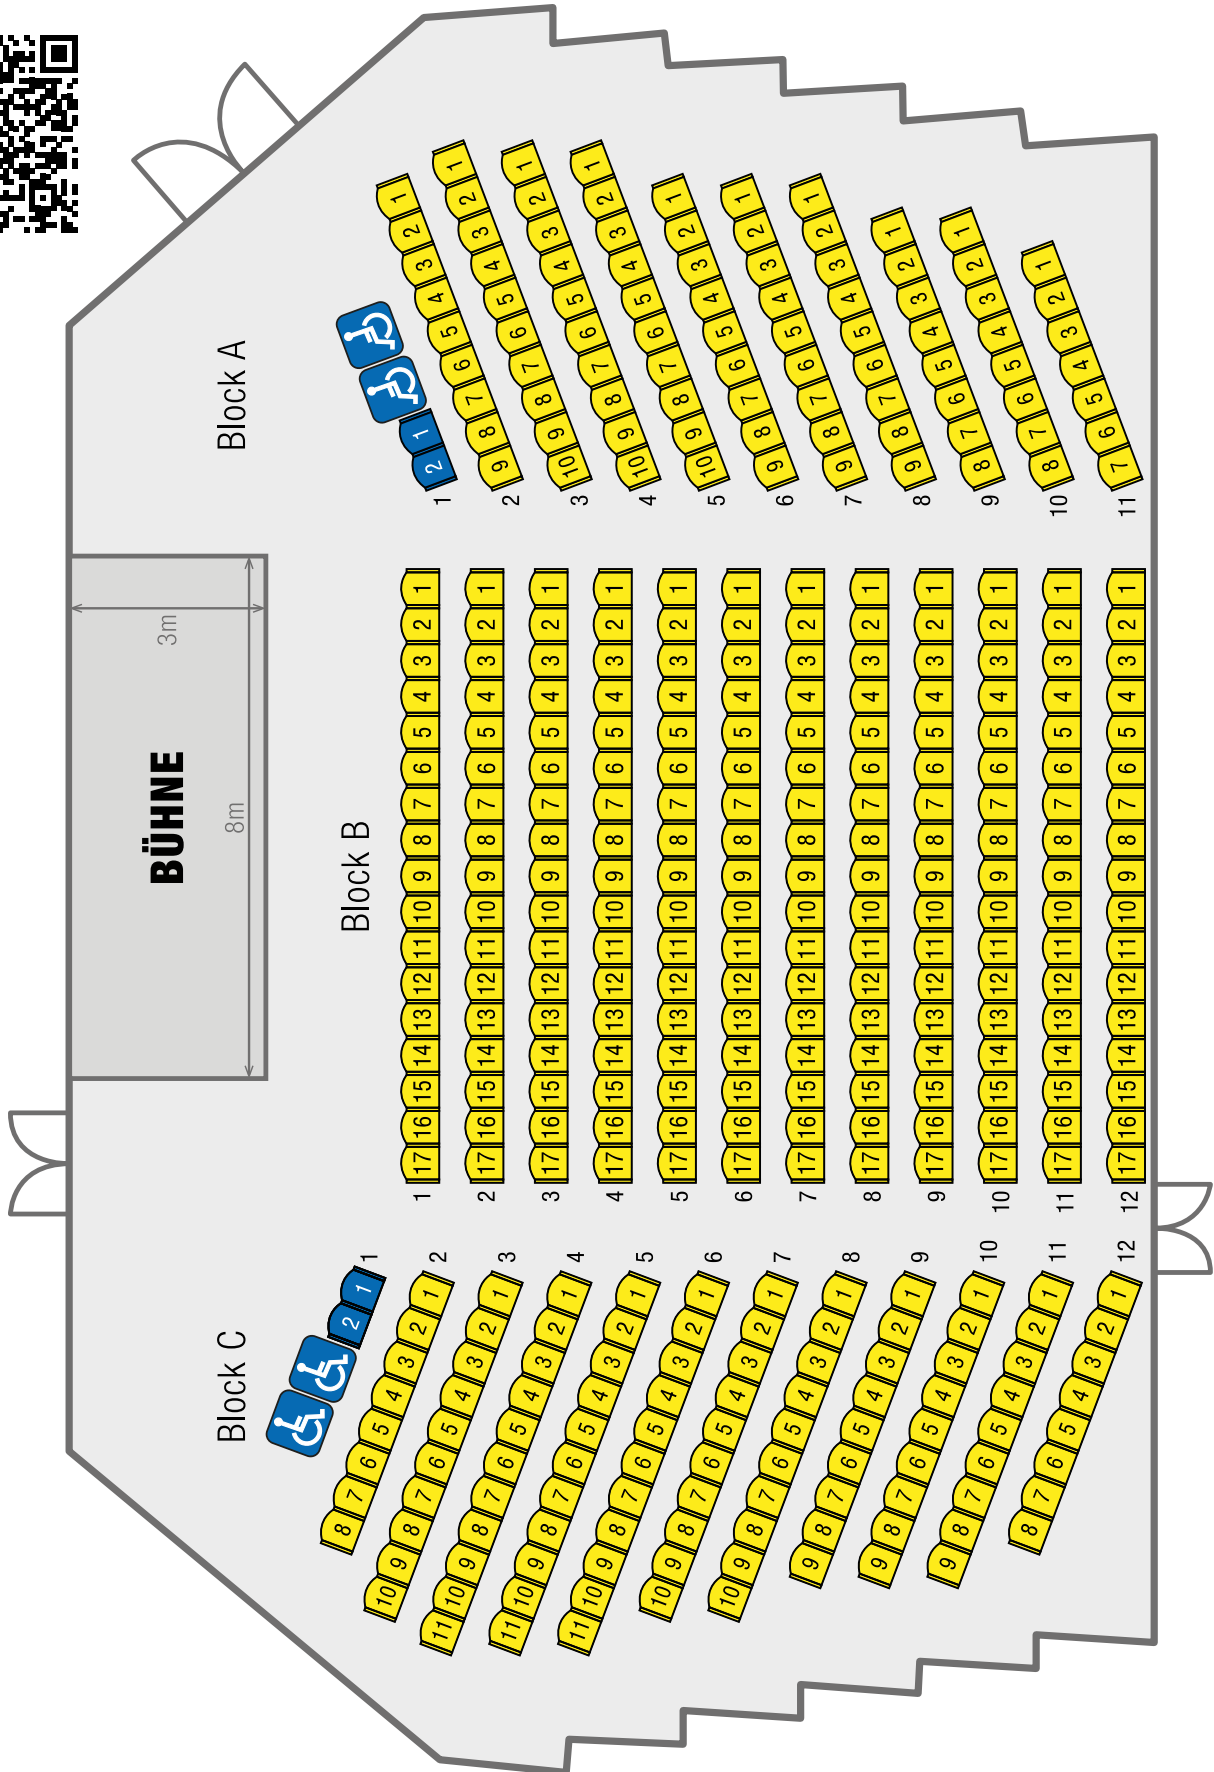


# REIHENBESTUHLUNG SAAL SIMSON MIT FOH 388 PLÄTZE

Click or Scan  
for Download

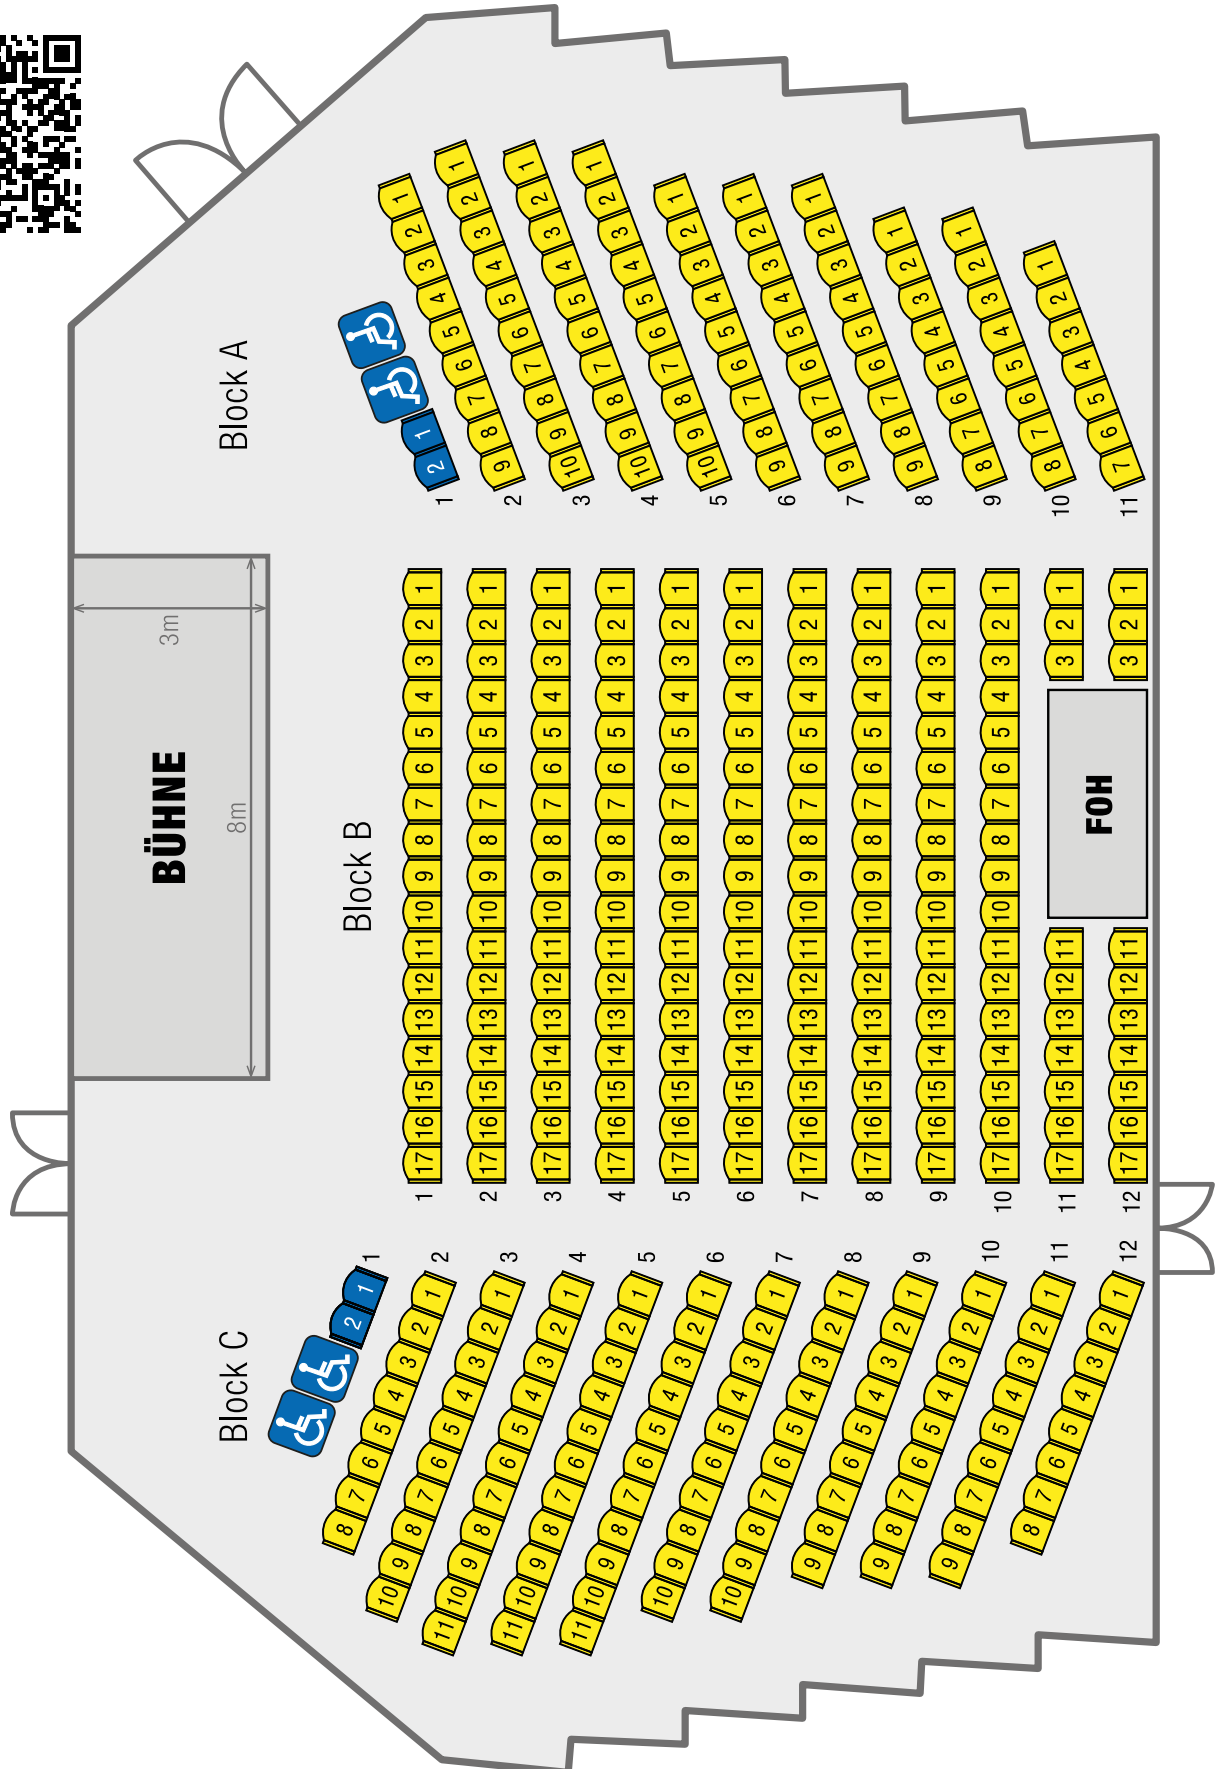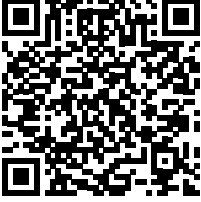



## REIHENBESTUHLUNG SAAL SIMSON 392 PLÄTZE

Click or Scan  
for Download


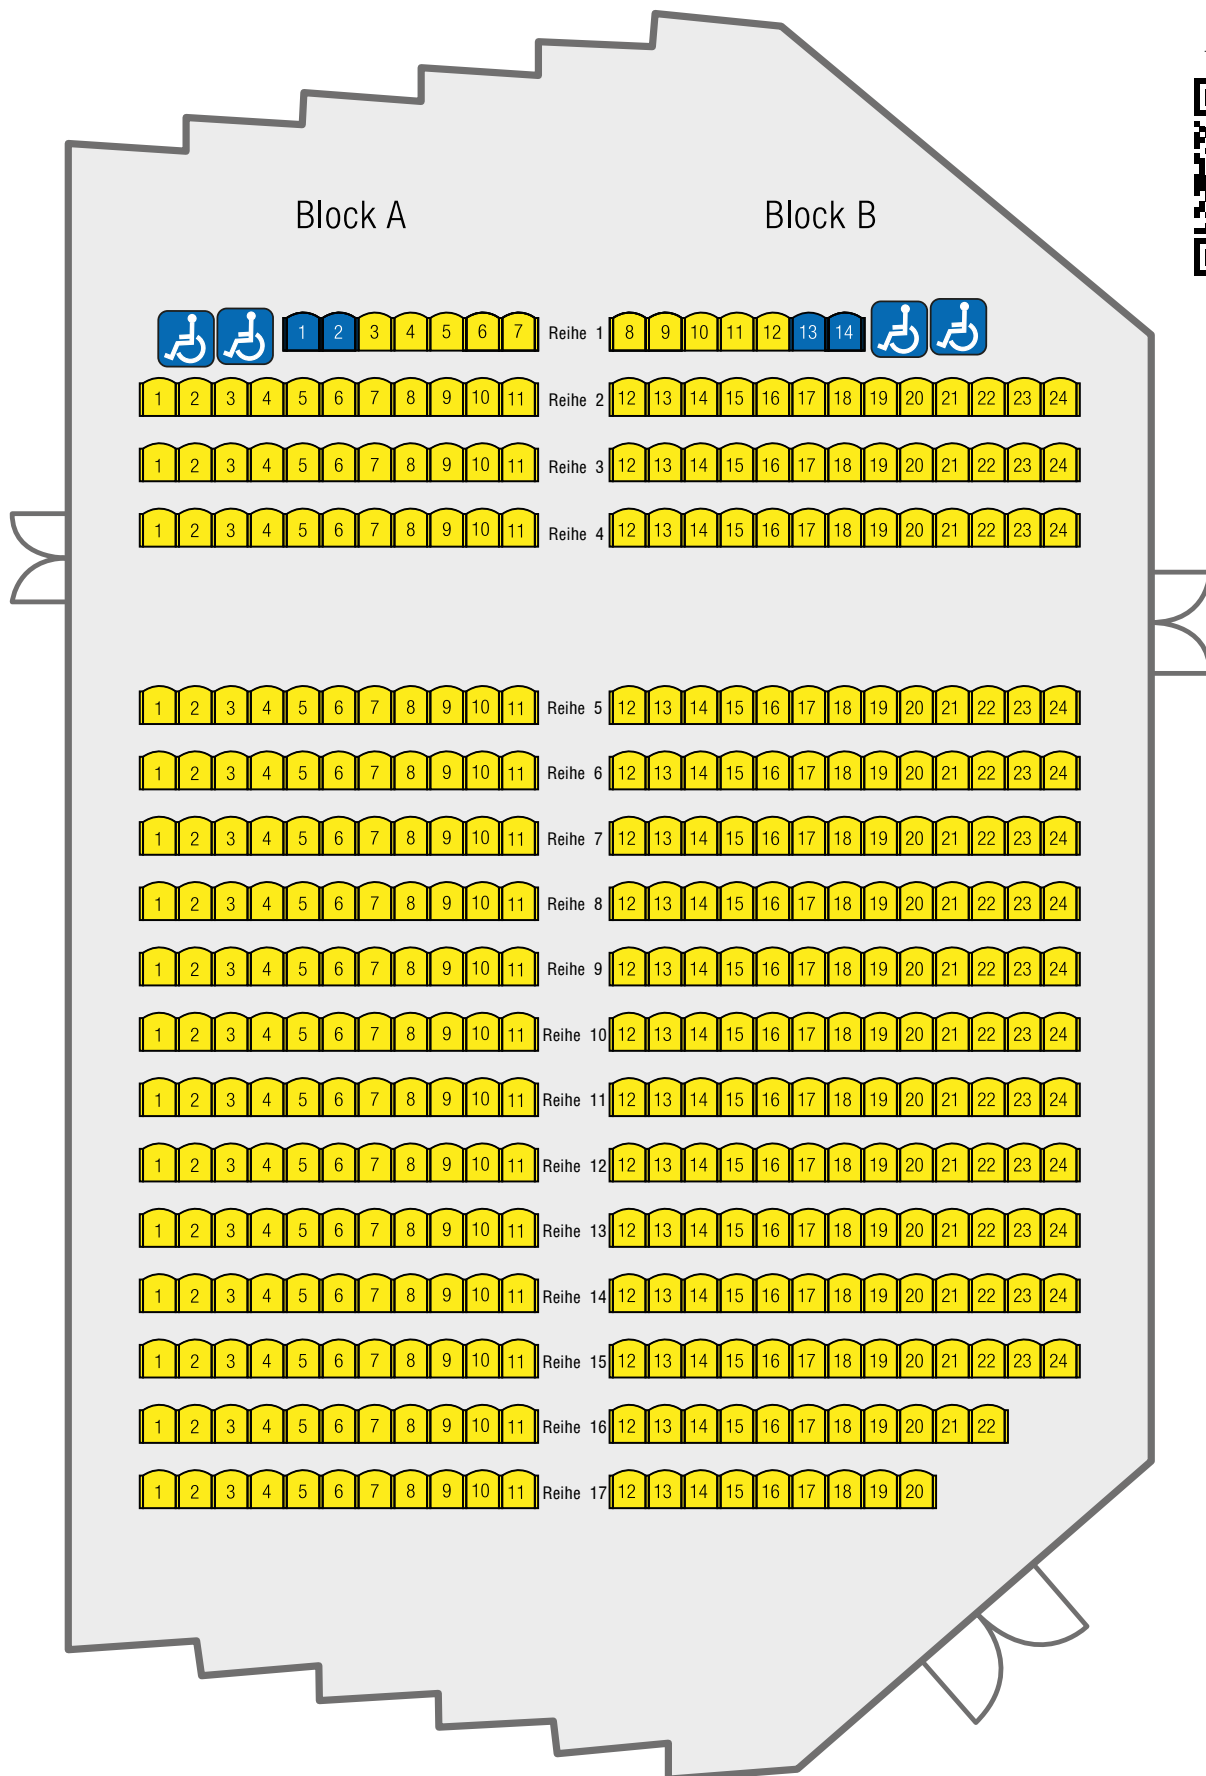


# REIHENBESTUHLUNG SAAL SIMSON 300 PLÄTZE

Click or Scan  
for Download

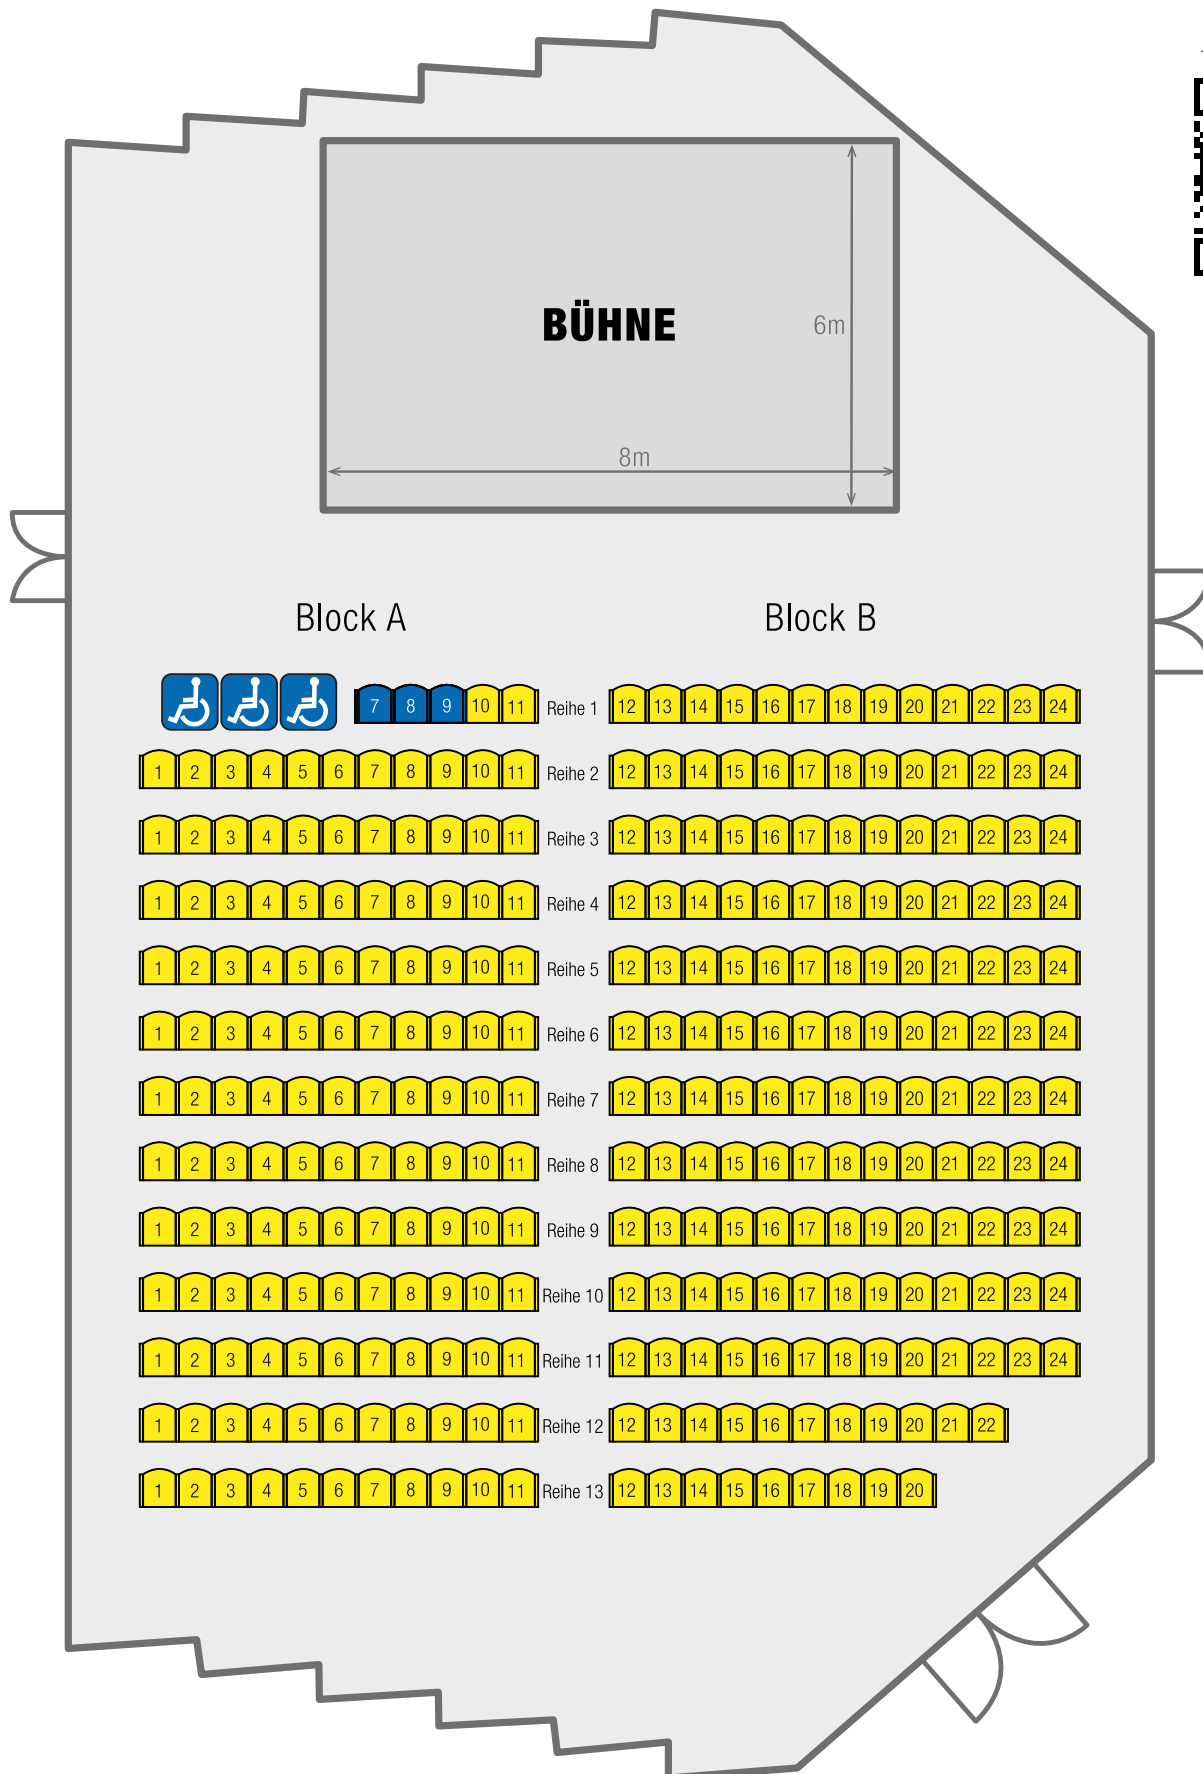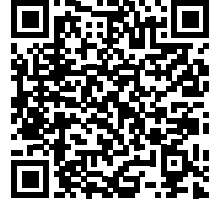


## OBERMASCHINERIE & SZENISCHE BELEUCHTUNG SAAL SIMSON

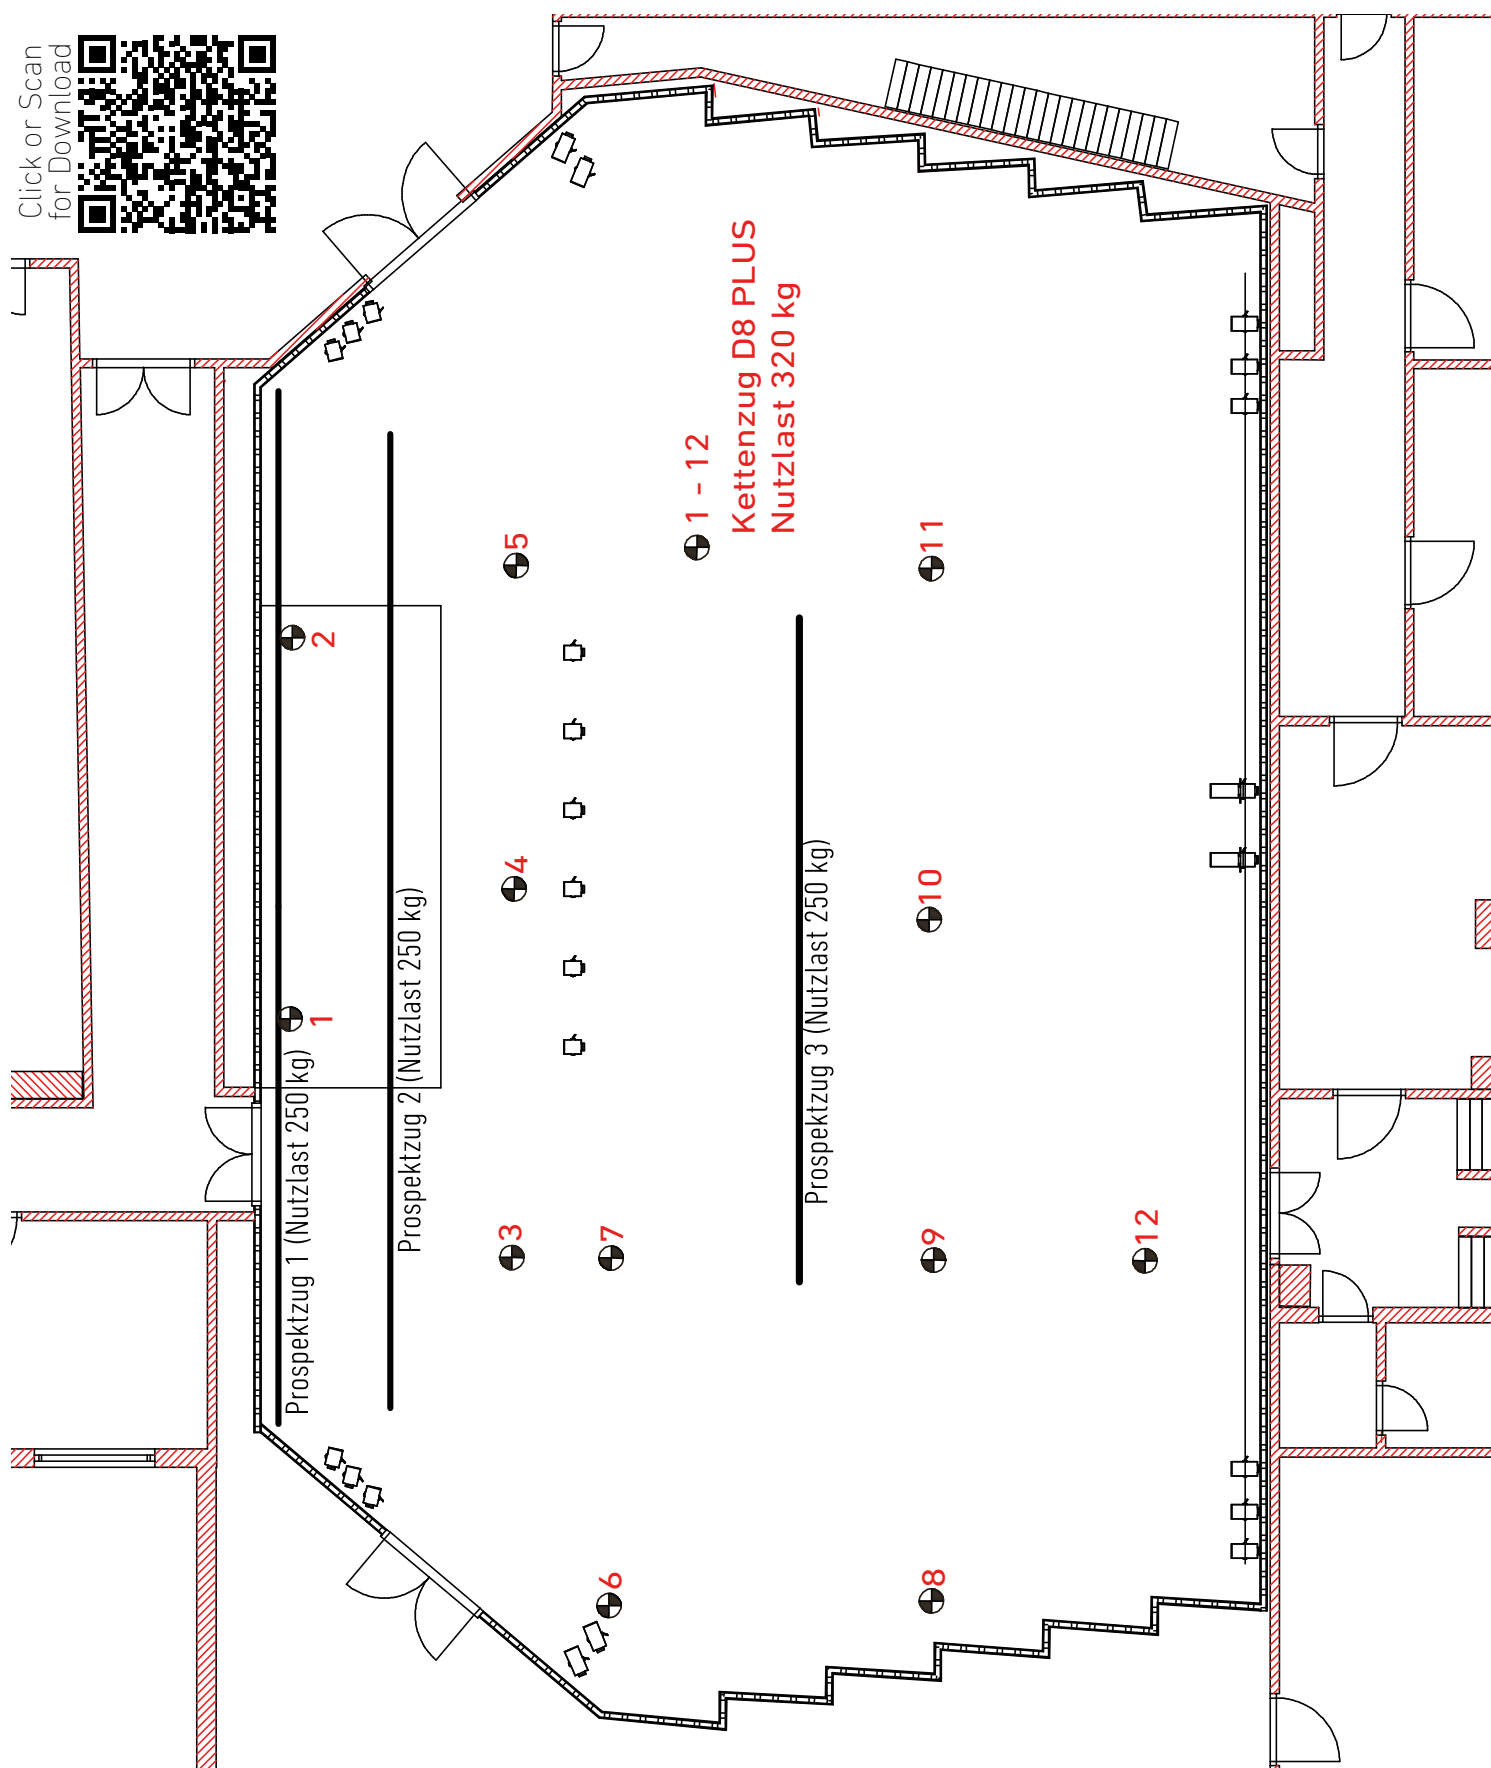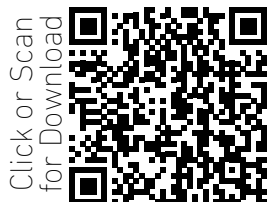

## RAUMPLAN TÜRMCHEN

Click or Scan  
for Download

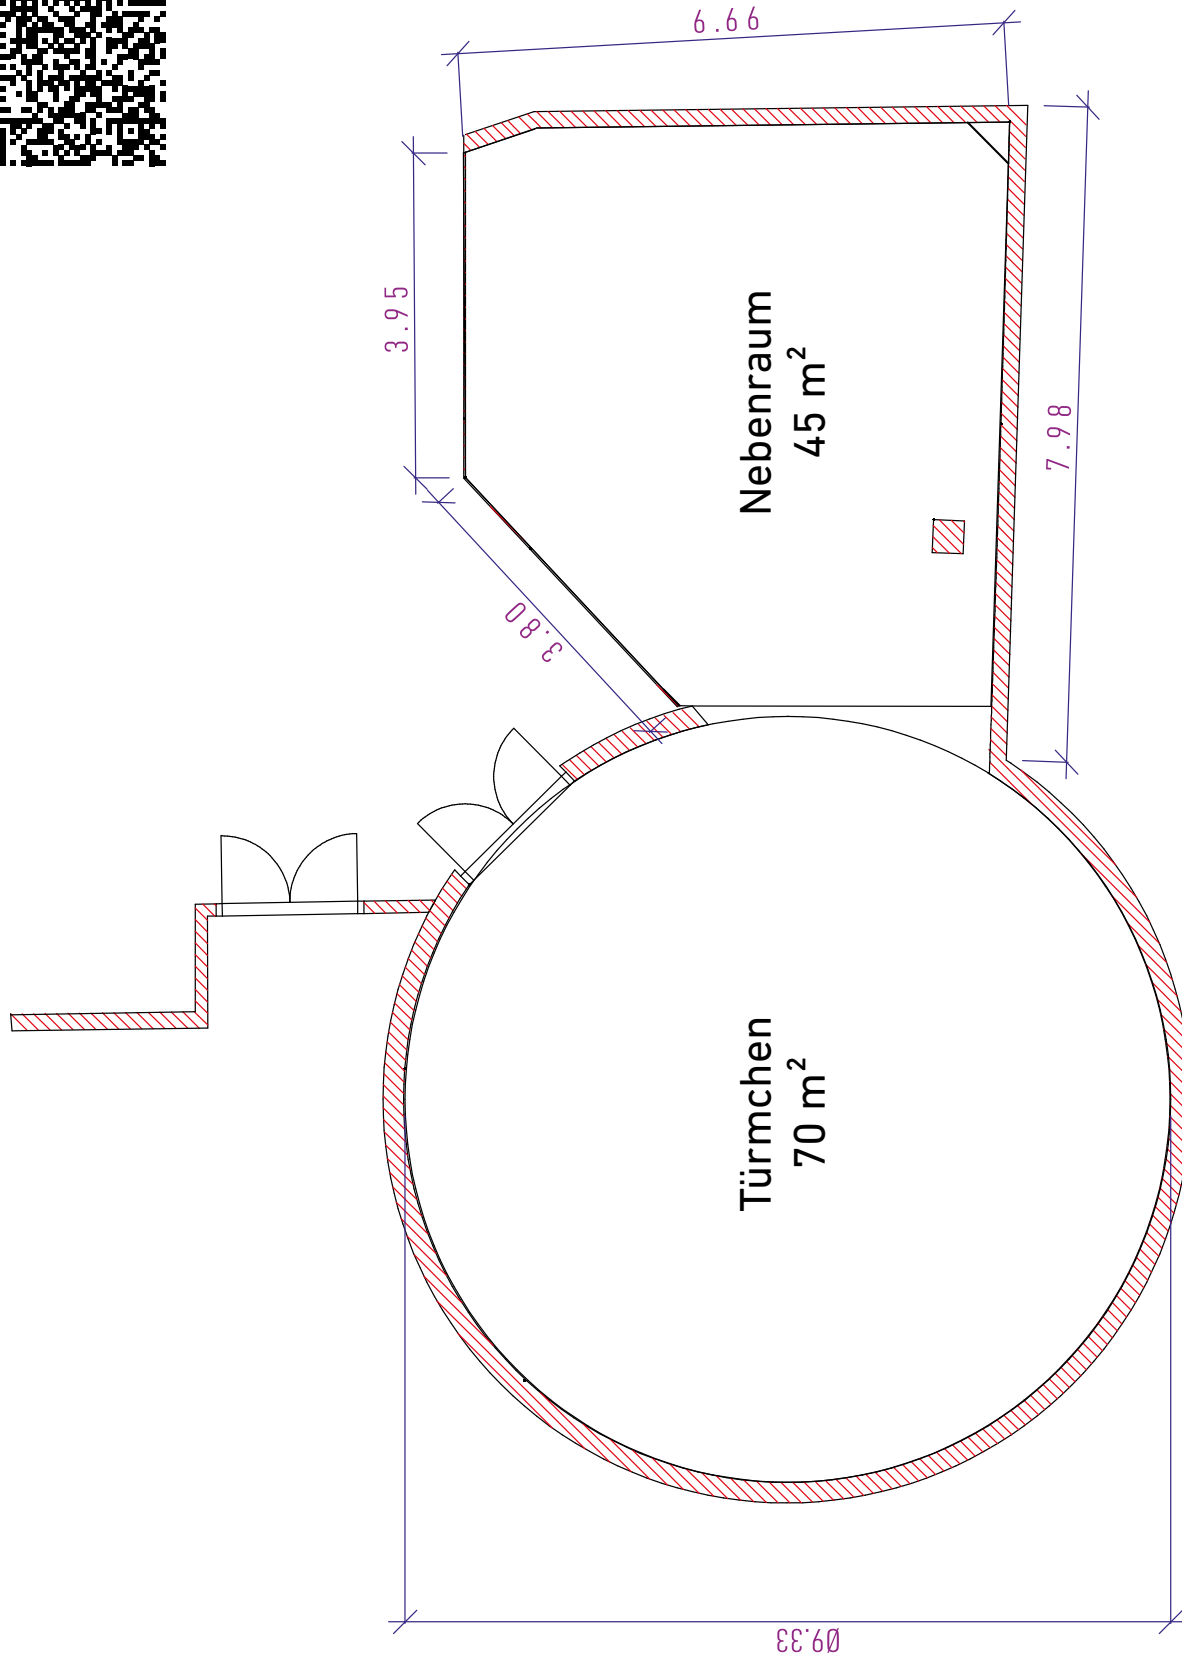

## BANKETTSAAL KALUGA

Raumplan Bankettsaal Kaluga

Seite 25

Reihenbestuhlung Bankettsaal 150 Plätze


Seite 26

Parlamentarische Bestuhlung Bankettsaal 97 Plätze

Seite 27





## RAUMPLAN BANKETTSAAL KALUGA

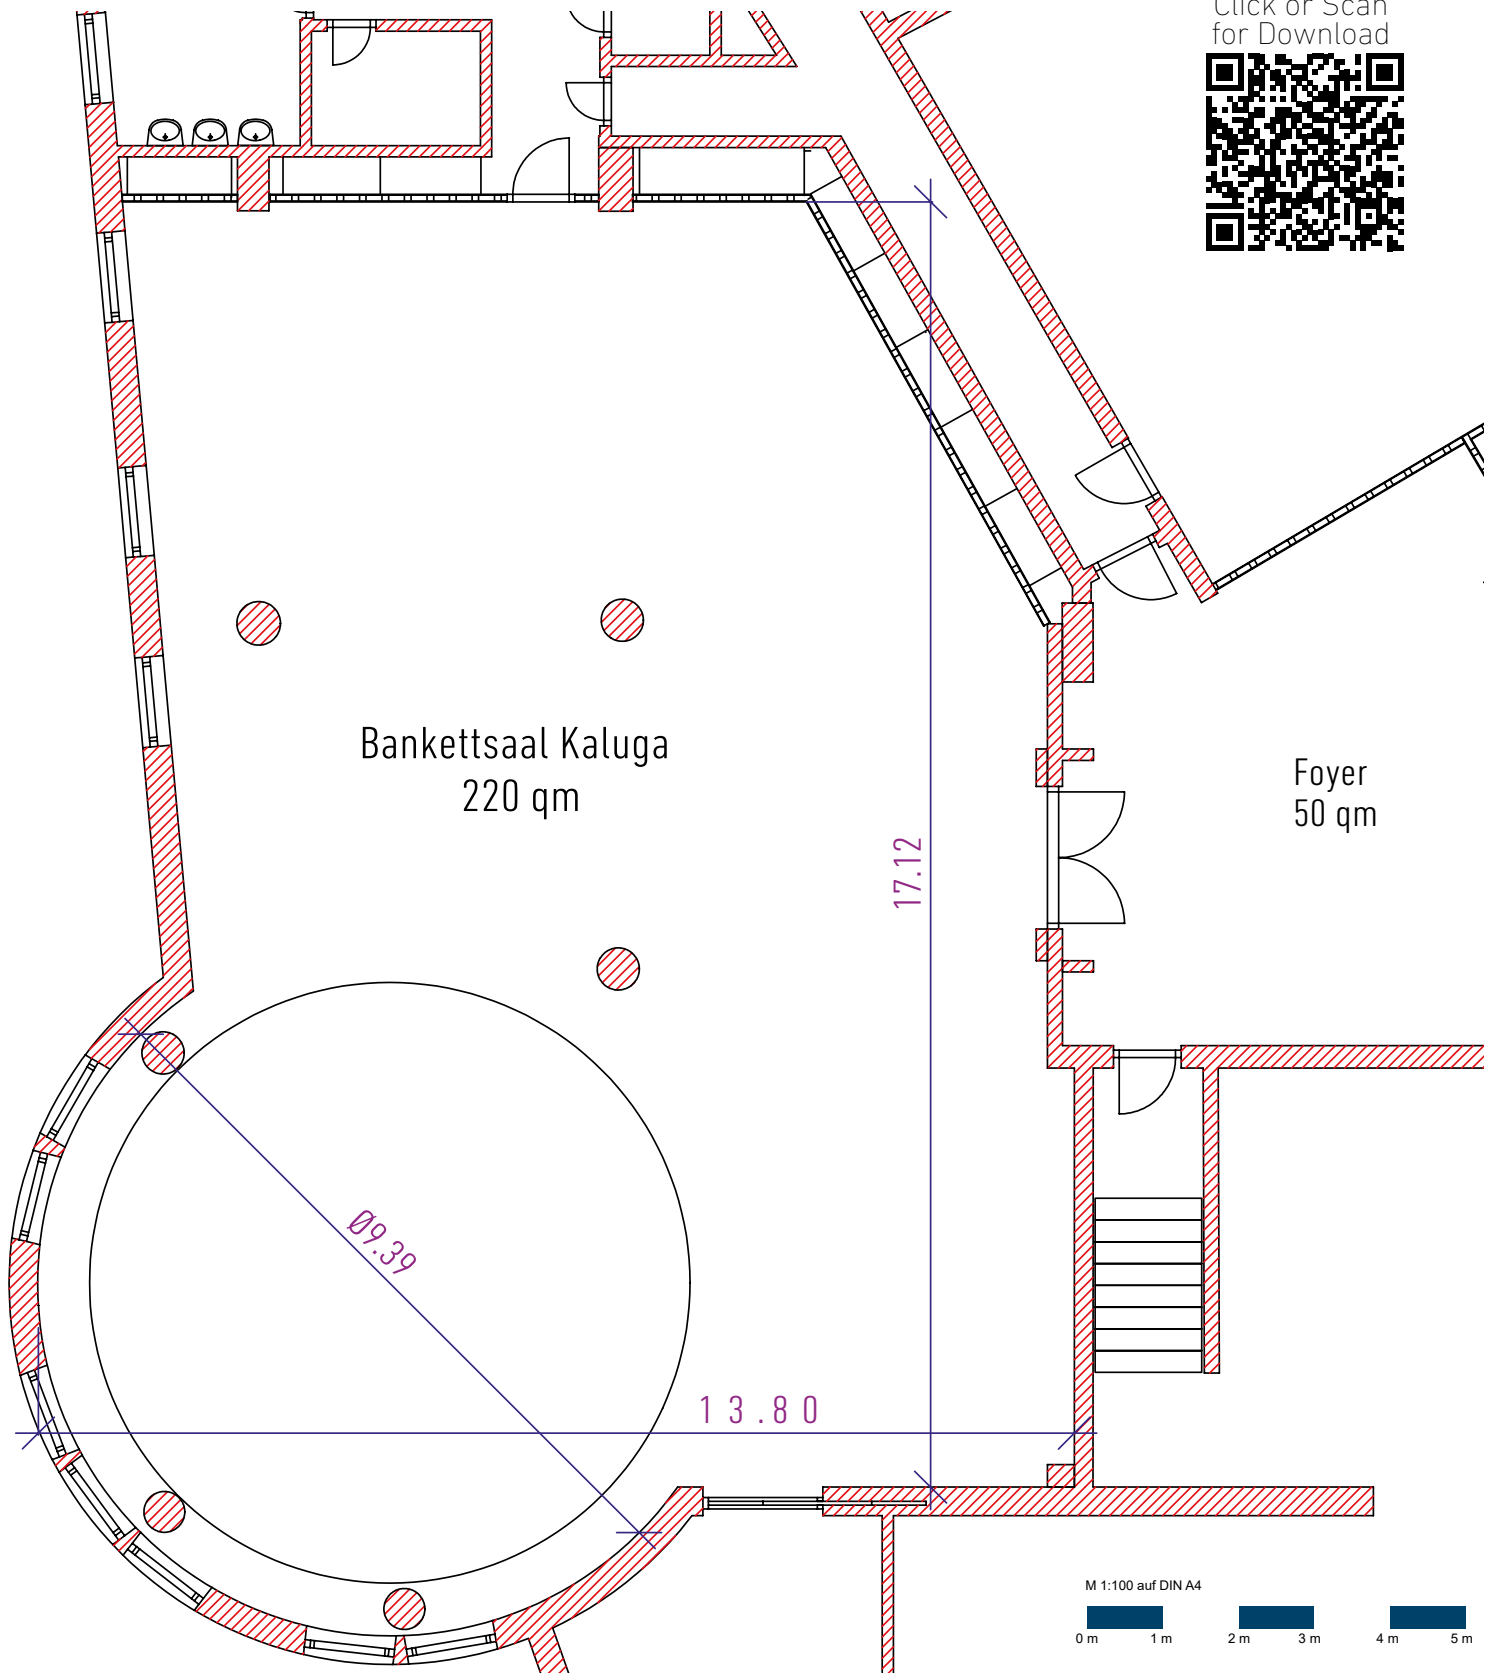


## REIHENBESTUHLUNG BANKETTSAL 150 PLÄTZE

Click or Scan  
for Download

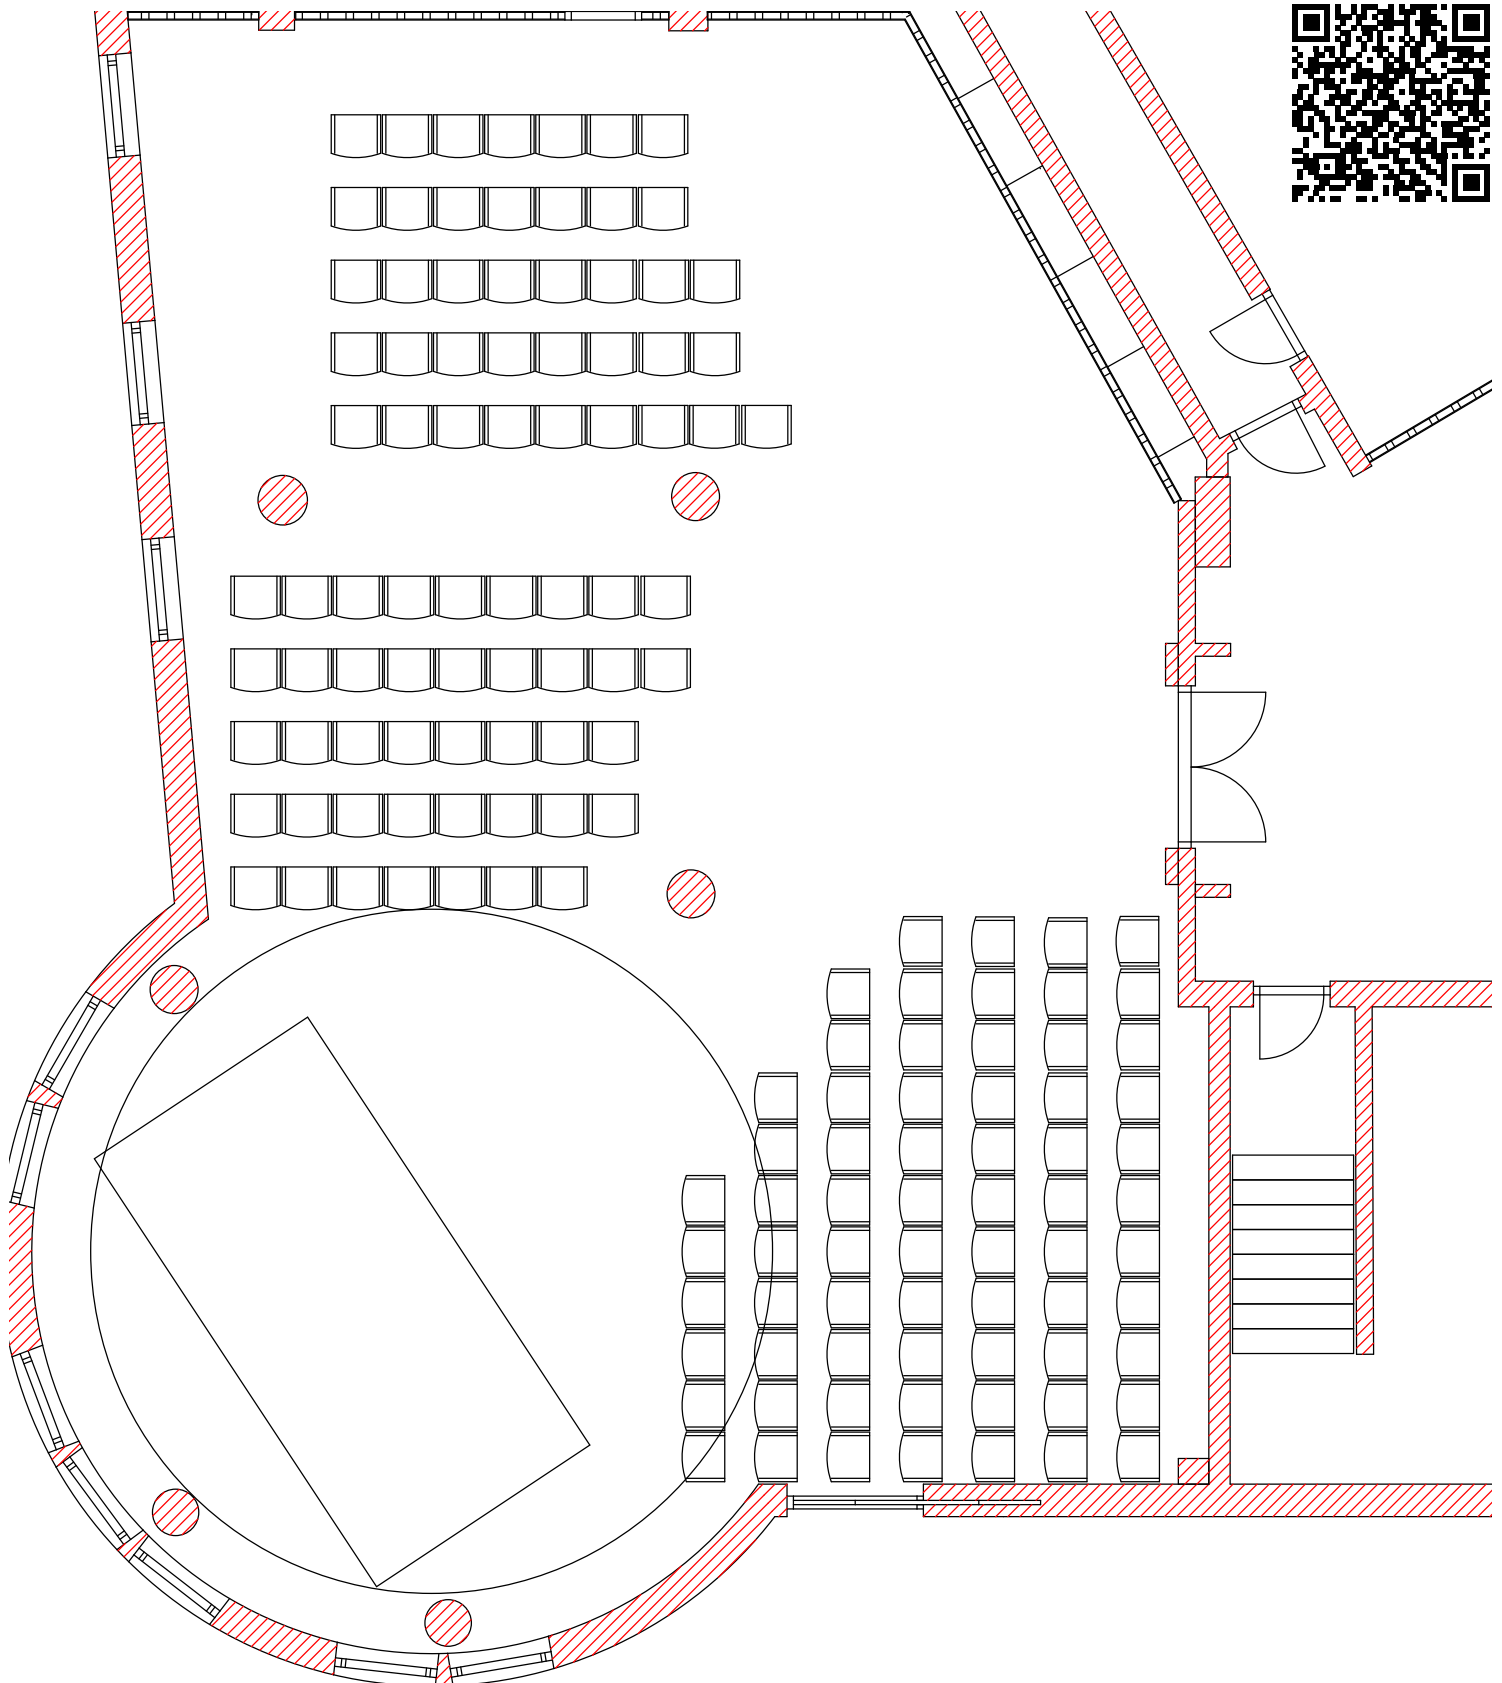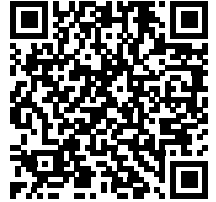

## PARLAMENTARISCHE BESTUHLUNG BANKETTSAAL 97 PLÄTZE

Click or Scan  
for Download

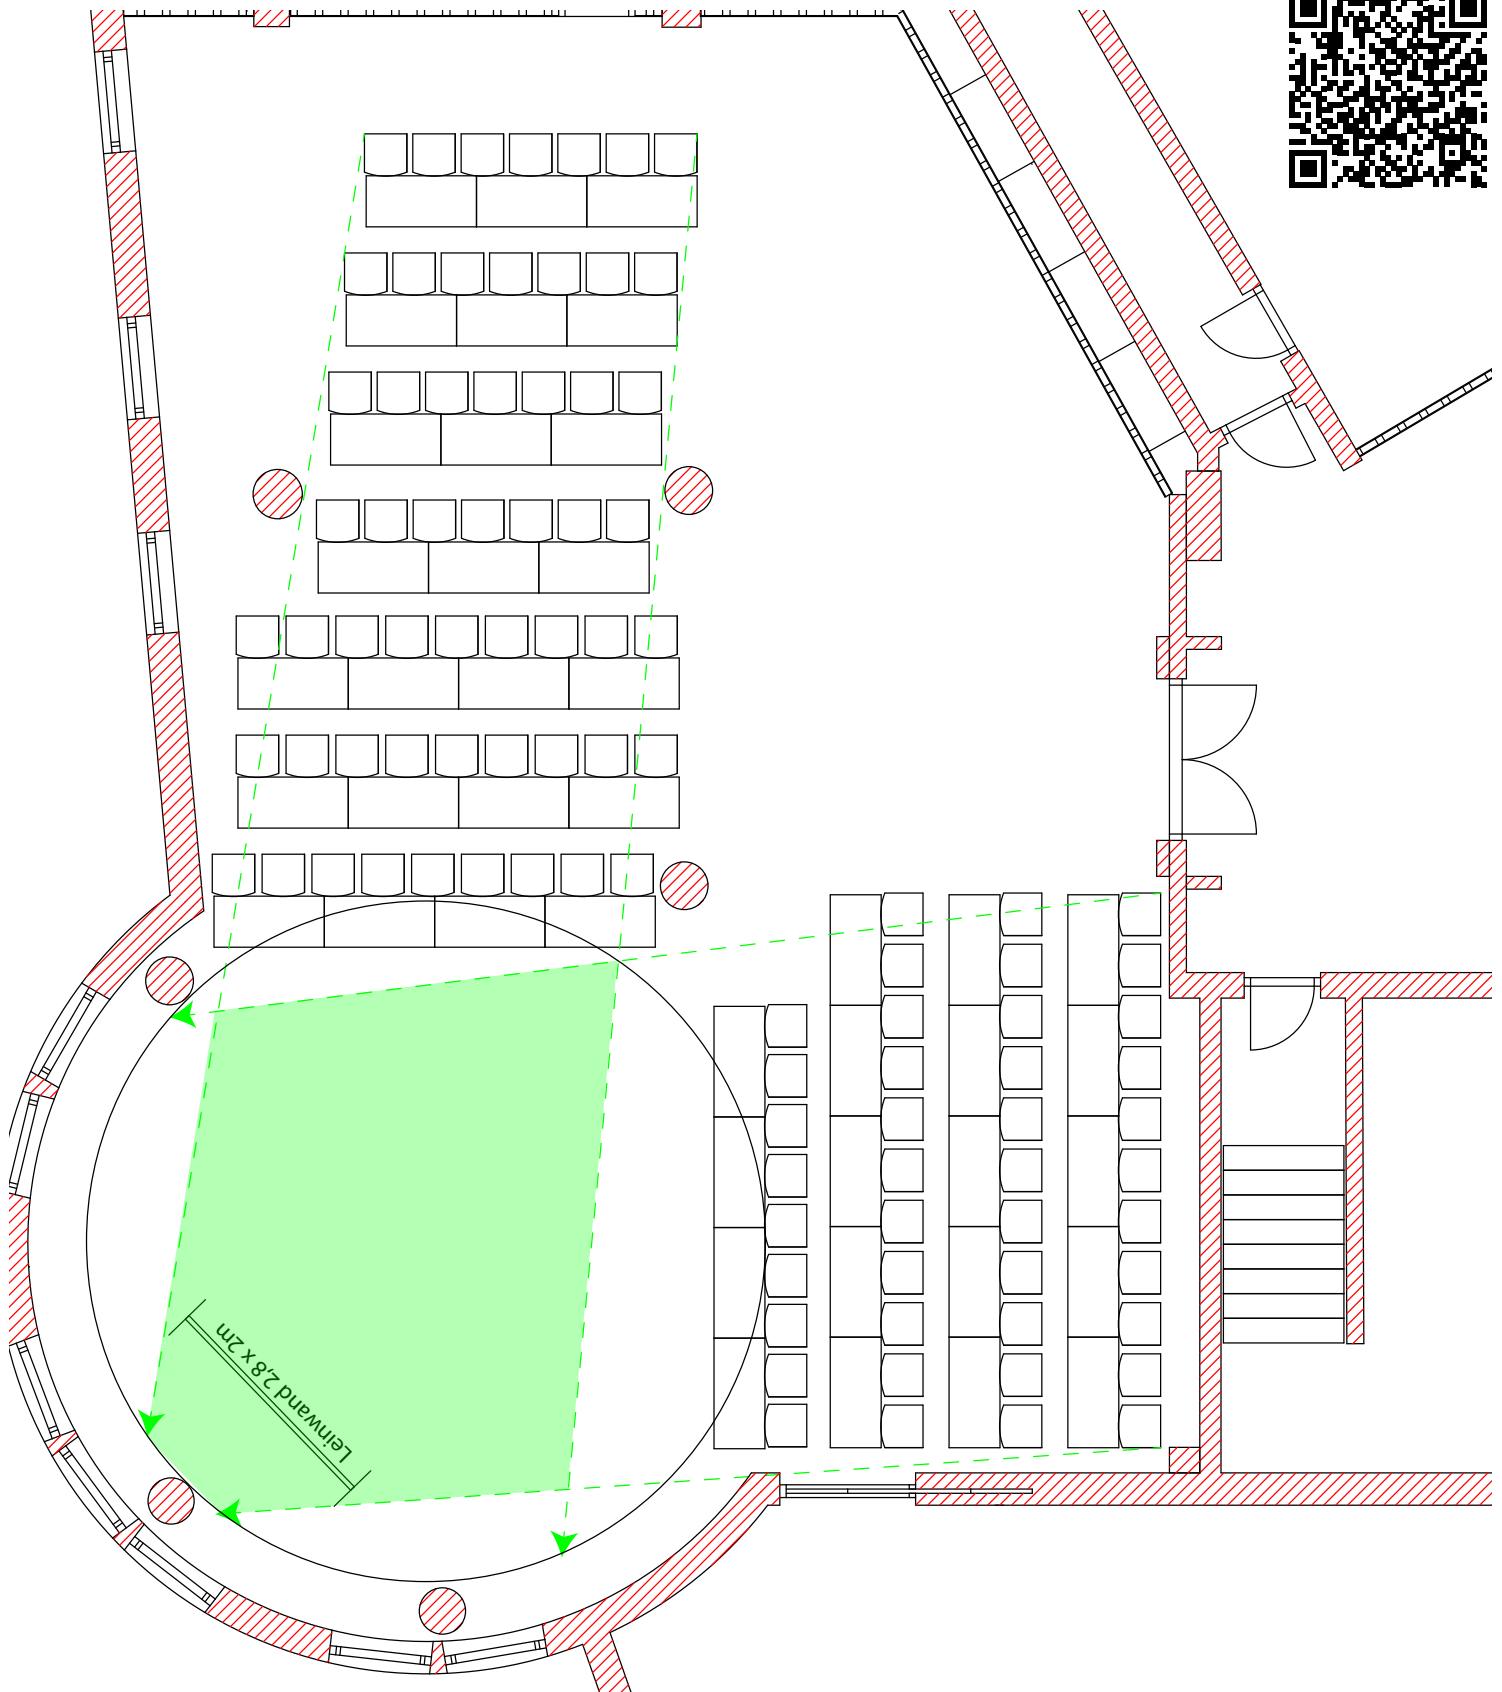

## KULTKELLER VAMPIR

Raumplan Kultkeller VAMPIR


Seite 29

Reihenbestuhlung Kultkeller VAMPIR 166 Plätze


Seite 30

Tischbestuhlung Kultkeller VAMPIR 95 Plätze

Seite 31

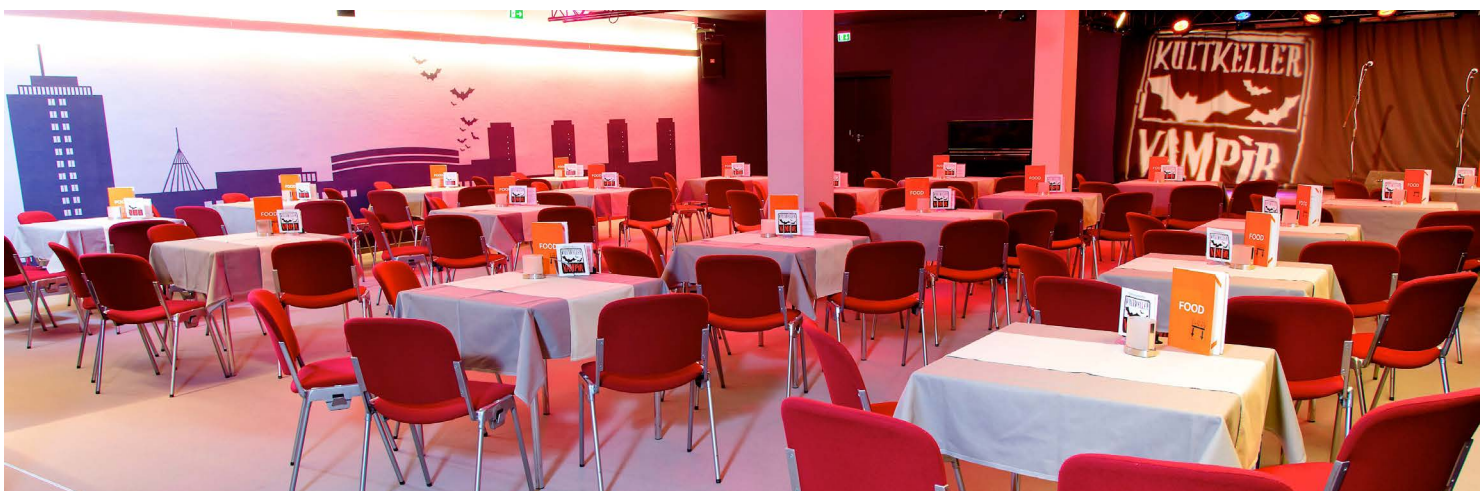


## RAUMLAN KULTKELLER VAMPIR

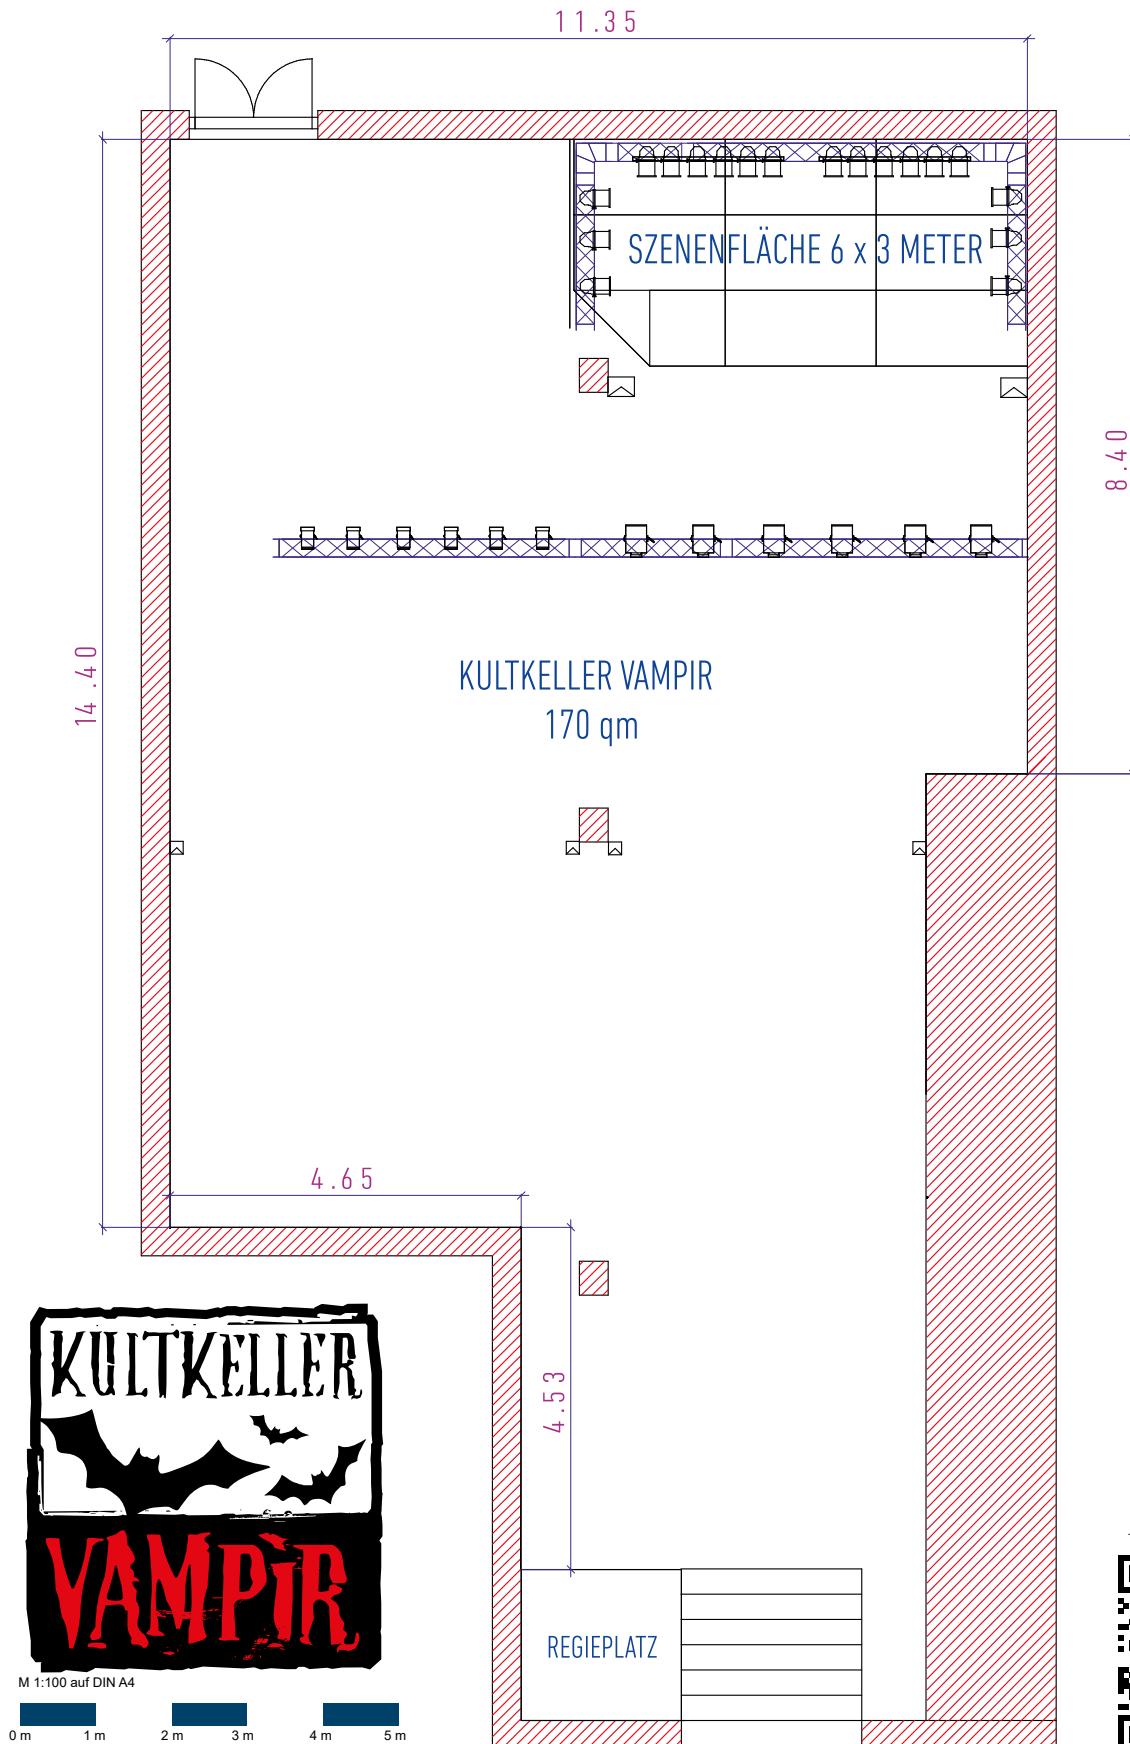

Click or Scan  
for Download




REIHENBESTUHLUNG KULTKELLER VAMPIR 166 PLÄTZE

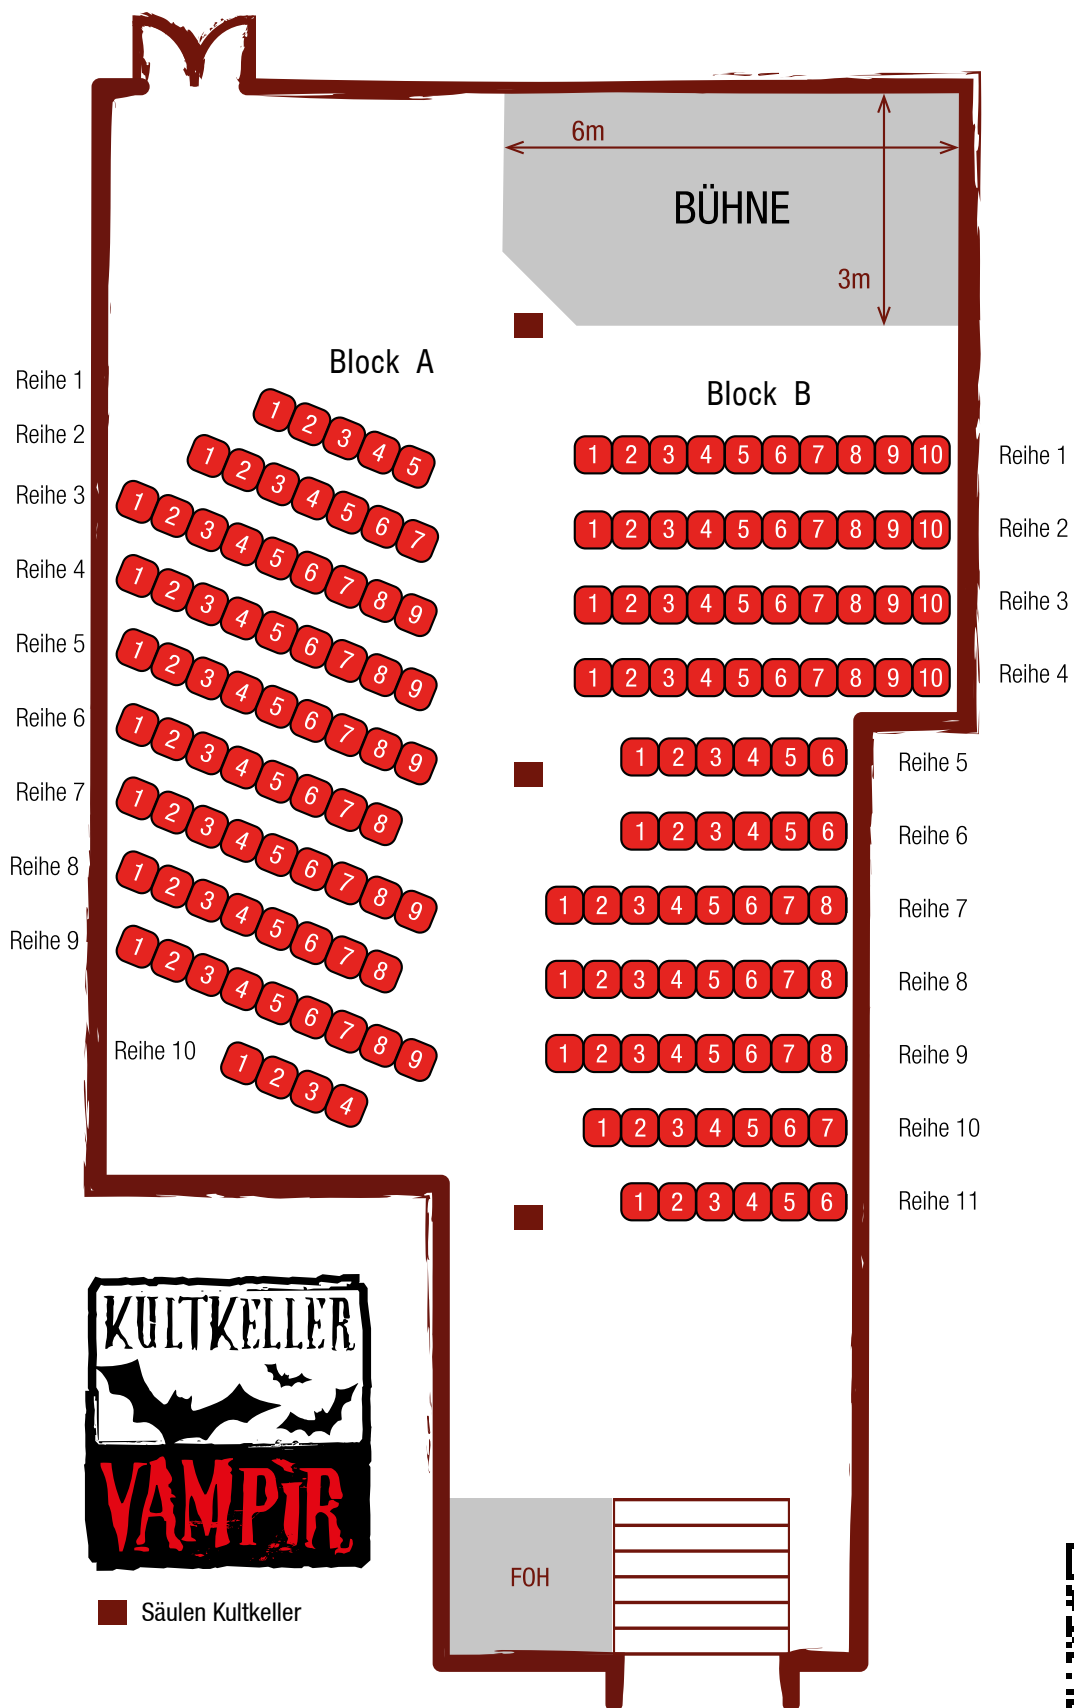

Click or Scan  
for Download



## TISCHBESTUHLUNG KULTKELLER VAMPIR 95 PLÄTZE

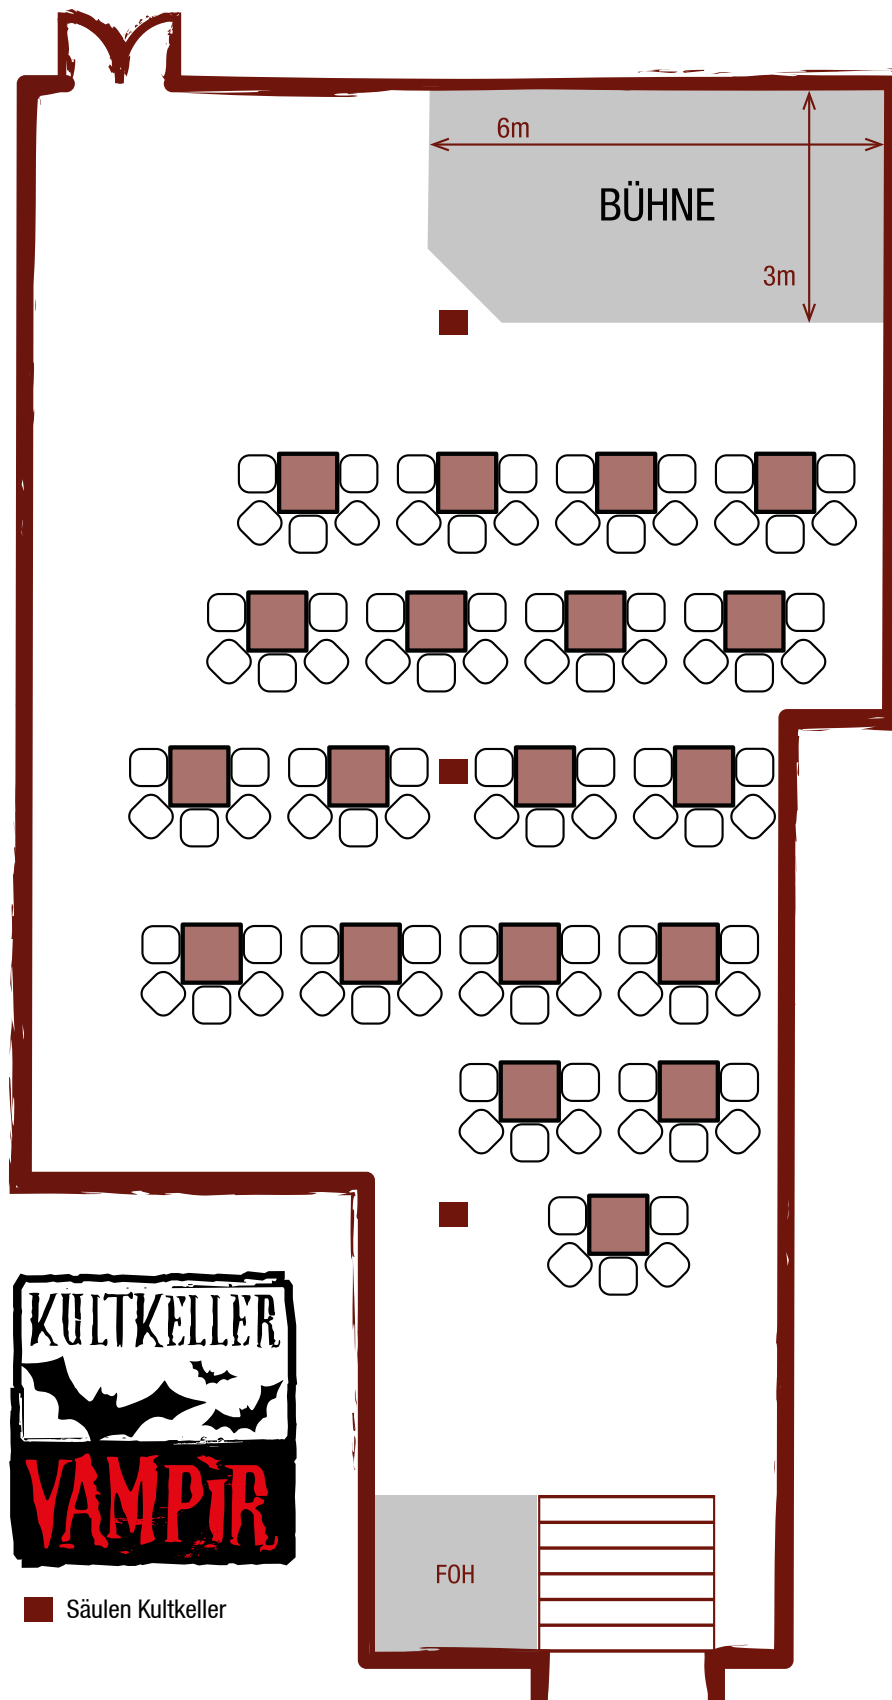

Click or Scan  
for Download



## ATRIUM


- Raumplan Atrium Ebene 0

Seite 33



## RAUMPLAN ATRIUM EBENE 0

Click or Scan  
for Download

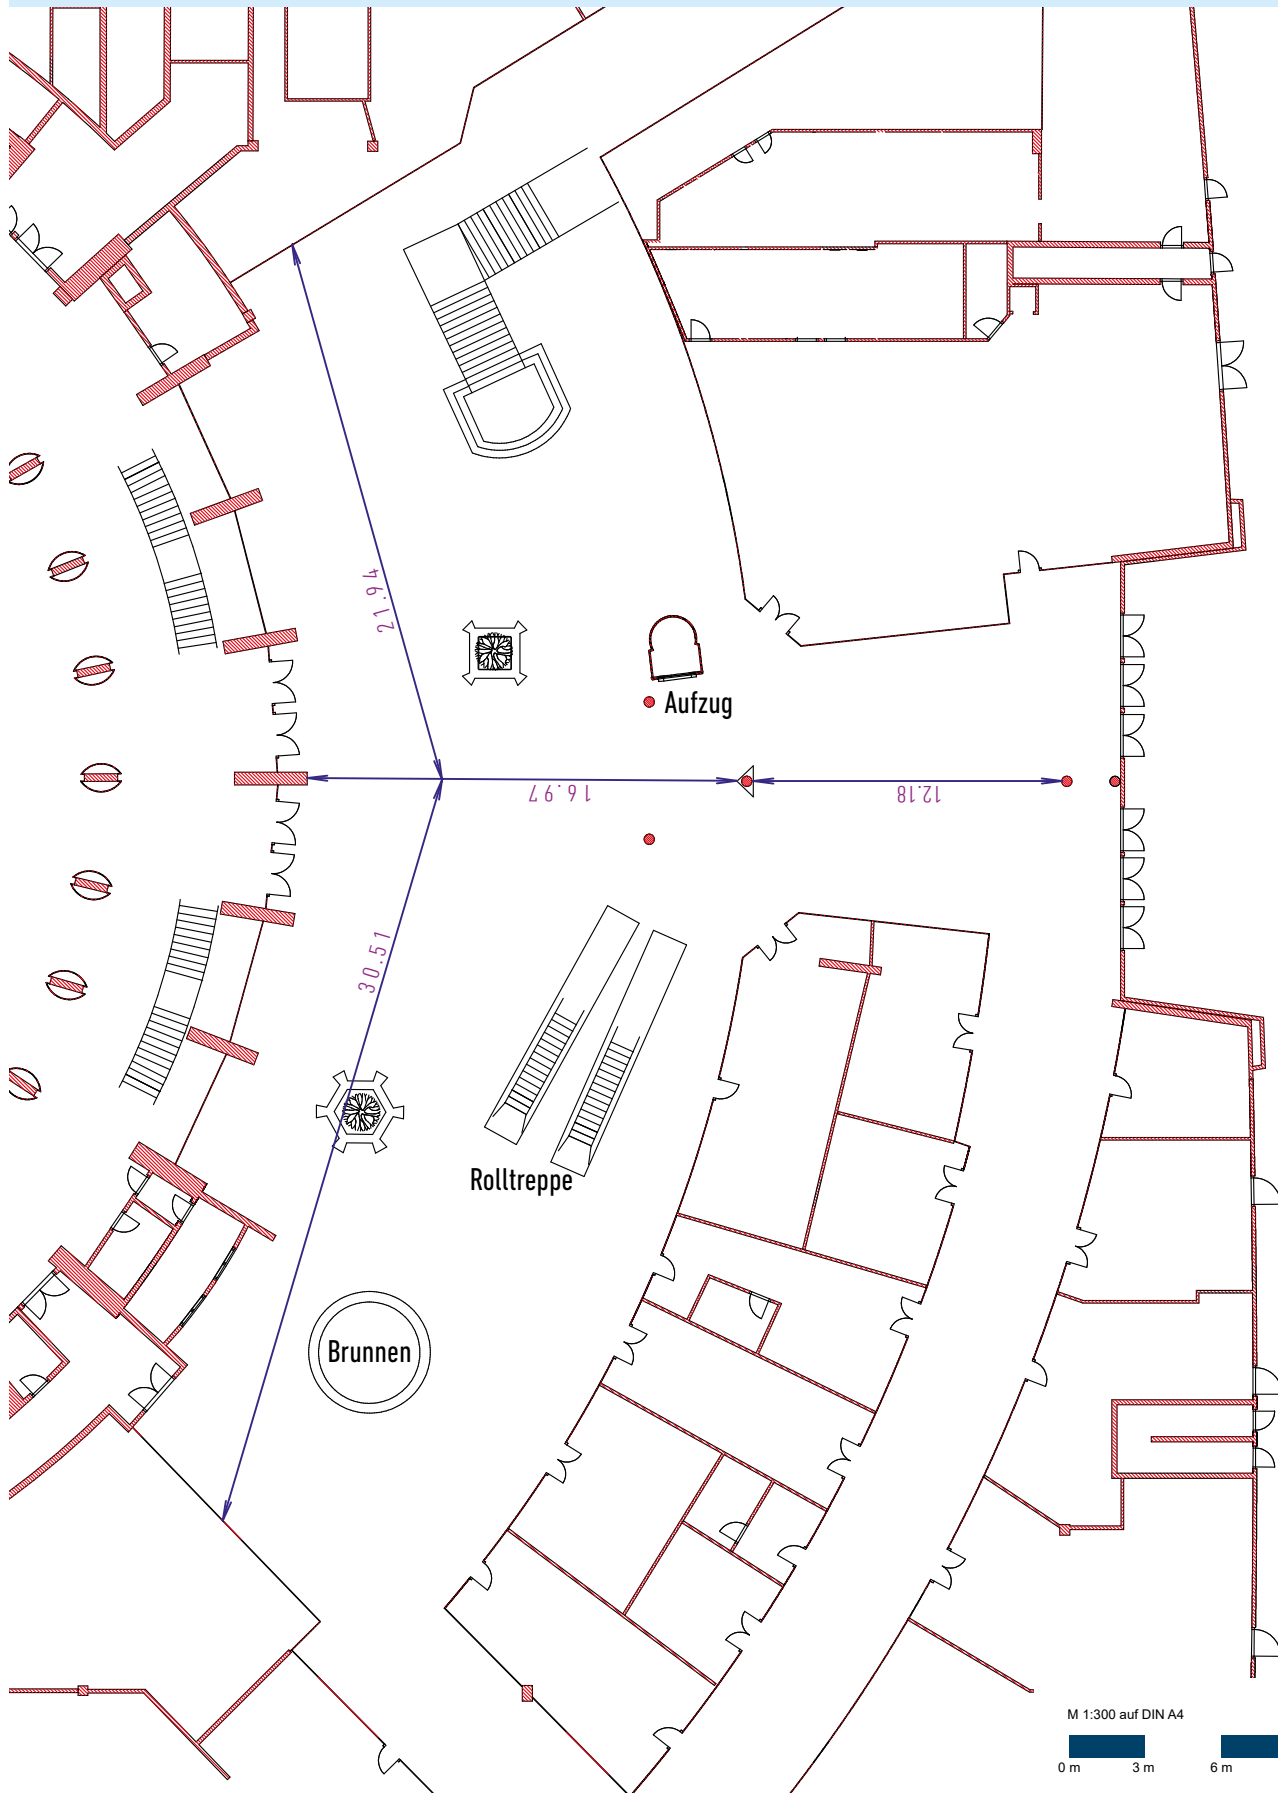

## RAUM FÜR NOTIZEN

This image shows a single sheet of white paper with horizontal blue ruling lines. The lines are evenly spaced and run across the width of the page. There are no margins, text, or other markings on the paper.

## RAUM FÜR NOTIZEN

[illegible]



## DAS CCS MITTEN IN DEUTSCHLAND

### KONTAKT

**CCS – Congress Centrum Suhl  
Touristik und Congress GmbH**  
Friedrich-König-Straße 7  
98527 Suhl

Tel. +49 3681 788-0  
Fax +49 3681 788-105  
info@suhl-ccs.de  
**www.suhl-ccs.de**



**Hallenpass**  
Stand: Februar 2026

Bildnachweise:  
Alle Bilder: Robert Kallenbach

außer:  
Seite 31, oben: Thomas Lange