



HALLENPASS

Perfekte Planung - Alles unter einem Dach

ÜBERBLICK

Kontakt / Ansprechpartner	Seite 2
Kartenservice der Tourist Information Suhl im CCS	Seite 3
Stadtplan	Seite 4
Anreise	Seite 5
Anfahrt	Seite 6
Technik / Allgemeines	Seite 7
Übersicht CCS / Kapazitäten	Seite 8
Großer Saal	Seite 9 - Seite 16
Saal Simson, Konferenzräume 1- 4	Seite 17 - Seite 23
Türmchen	Seite 24 - Seite 27
Bankettsaal Kaluga	Seite 28 - Seite 31
Kultkeller VAMPIR	Seite 32 - Seite 35
Atrium	Seite 36 - Seite 37

KONTAKT / ANSPRECHPARTNER

CCS – Congress Centrum Suhl – Touristik und Congress GmbH
Friedrich-König-Straße 7
98527 Suhl
Deutschland
Telefon: +49 3681 788-0 | Fax: +49 3681 788-105
E-Mail: info@suhl-ccs.de
Internet: www.suhl-ccs.de

Ihre Partner in allen Fragen:

Veranstaltungstechnik: +49 3681 788-138
veranstaltungstechnik@suhl-ccs.de

Veranstaltungsorganisation: +49 3681 788-106
veranstaltung@suhl-ccs.de

Konkrete technische Bedingungen, individuelle Bestuhlungspläne und alle weiteren Fragen können Sie direkt mit uns besprechen.

Kontakt



KARTENSERVICE DER TOURIST INFORMATION SUHL IM CCS


Kontakt:

Tourist Information Suhl
Friedrich-König-Straße 7
98527 Suhl
Deutschland
Telefon: + 49 3681 788-228 | Fax: + 49 3681 788-242
E-Mail: ti-suhl@suhl-ccs.de

Kontakt




Öffnungszeiten

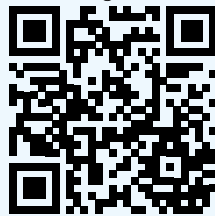

Unsere Tourist Information kann auf alle gängigen Ticketing-Systeme zugreifen.



STADTPLAN

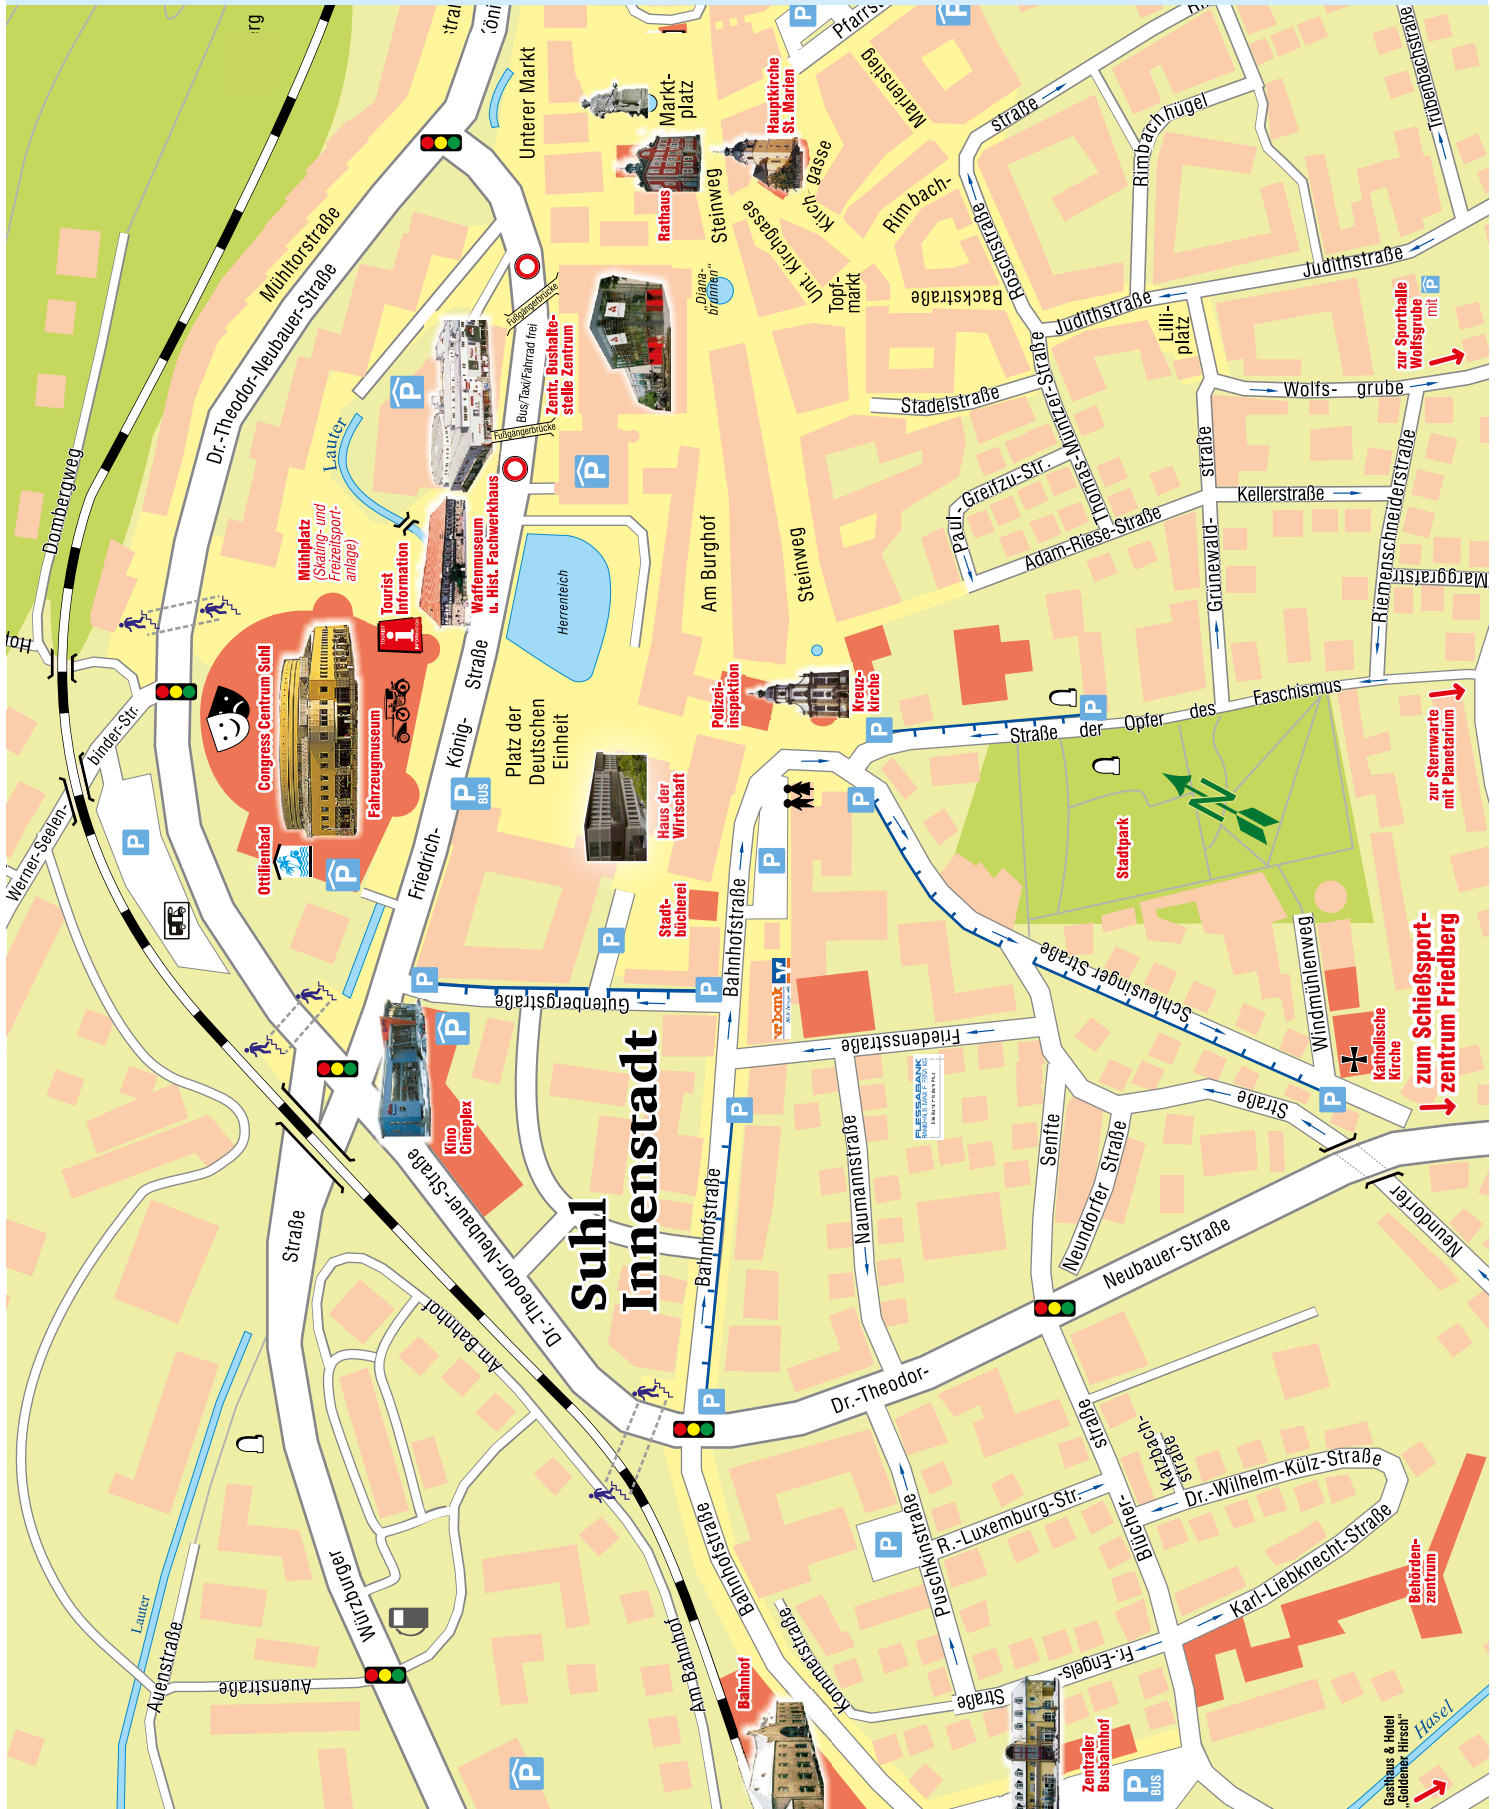



ANREISE

Click or Scan
for Navigation



ANFAHRT

Click or Scan
for Download

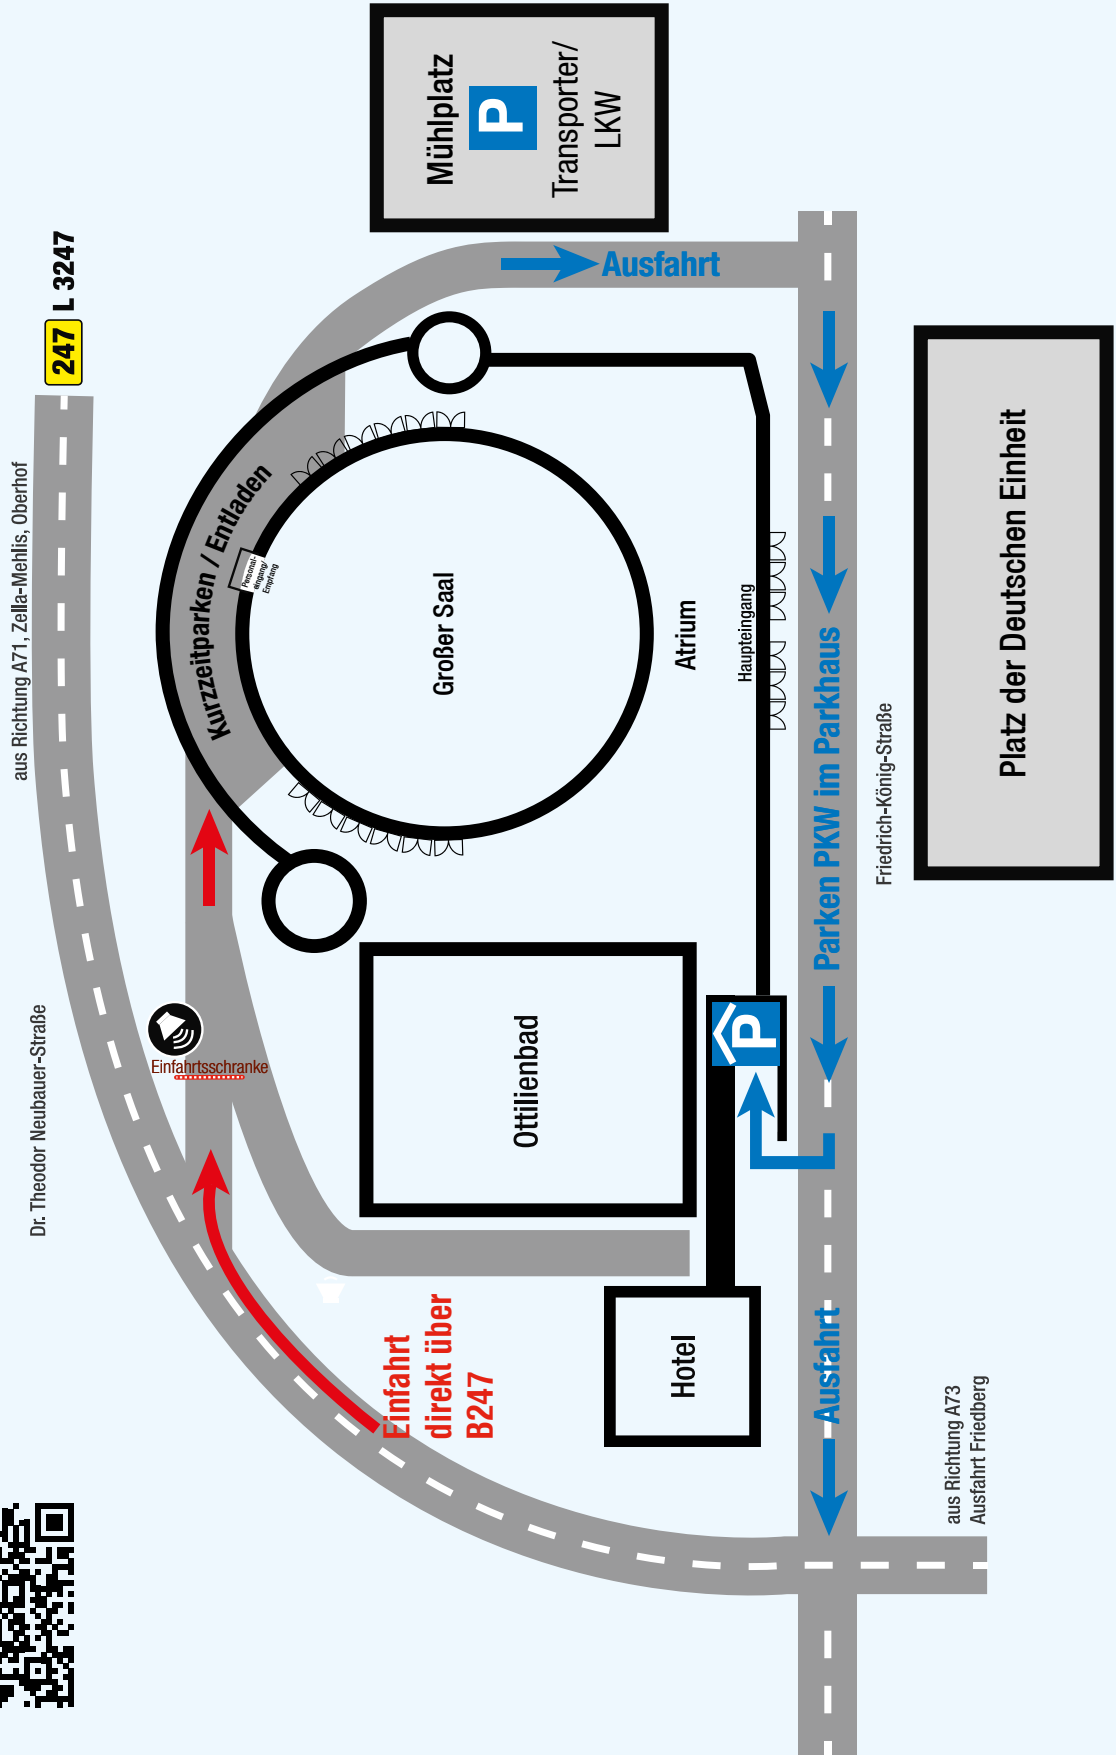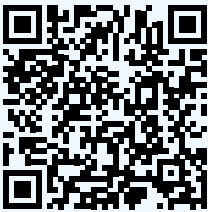

TECHNIK / ALLGEMEINES

Für die Durchführung Ihrer Veranstaltung können wir hochwertige technische Ausstattung bereitstellen oder bei Bedarf zusätzlich anmieten.


Unsere Technik:

- mobile PA-Systeme, von Sprachbeschallung bis Konzert-Sound (u.a. RCF Line Arrays)
- Konzertzimmer mit digitalem AMADEUS-Acoustics Nachhallsystem
- digitales DANTE-Audionetzwerk für bessere Übertragungsqualität
- Raumübergreifendes, passives Glasfasernetz zur Verbindung aller Veranstaltungsräume
- digitale und analoge Mischpulte (u.a. Yamaha QL-Serie)
- Mikrofonierung für alle gängigen Aufgaben (Sprache, Musik, Konferenzen)
- QUINTA-Konferenzsystem mit Abstimmfunktion
- Beamer bis 12.000 ANSI-Lumen
- verschiedene Leinwandgrößen (bis 7,5 m x 4,70 m)
- Standardtechnik für Konferenzen
- Kamera- und Umschaltechnik für hybride Events
- individuelle Lichtkonzepte
- intelligentes Licht (Moving-Heads, LED-Technik)
- konventionelle / szenische Beleuchtung
- Ambientebeleuchtung
- verschiedene Lichtsteuerungen (GrandMA3)
- mobile Scherenfußpodeste für variable Bühnenmaße
- mobile Traversensysteme (u.a. HD33 oder F34P Black)
- fest installierte DGUV 17-zertifizierte Hebezeuge (Großer Saal / Saal Simson)

Click or Scan
for Download
(ZIP-File)



Technische Dokumte zum Download unter: www.download.suhl-ccs.de/kunden/technik_ccs.zip

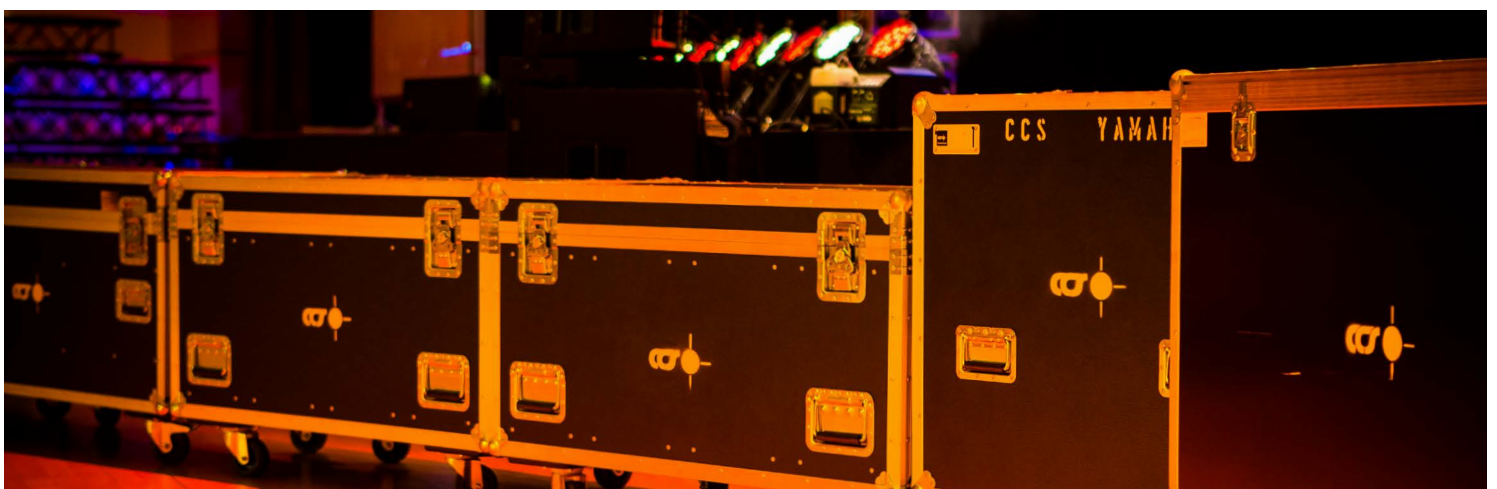


ÜBERSICHT CCS / KAPAZITÄTEN

Ebene +1

Ebene 0


Ebene -1

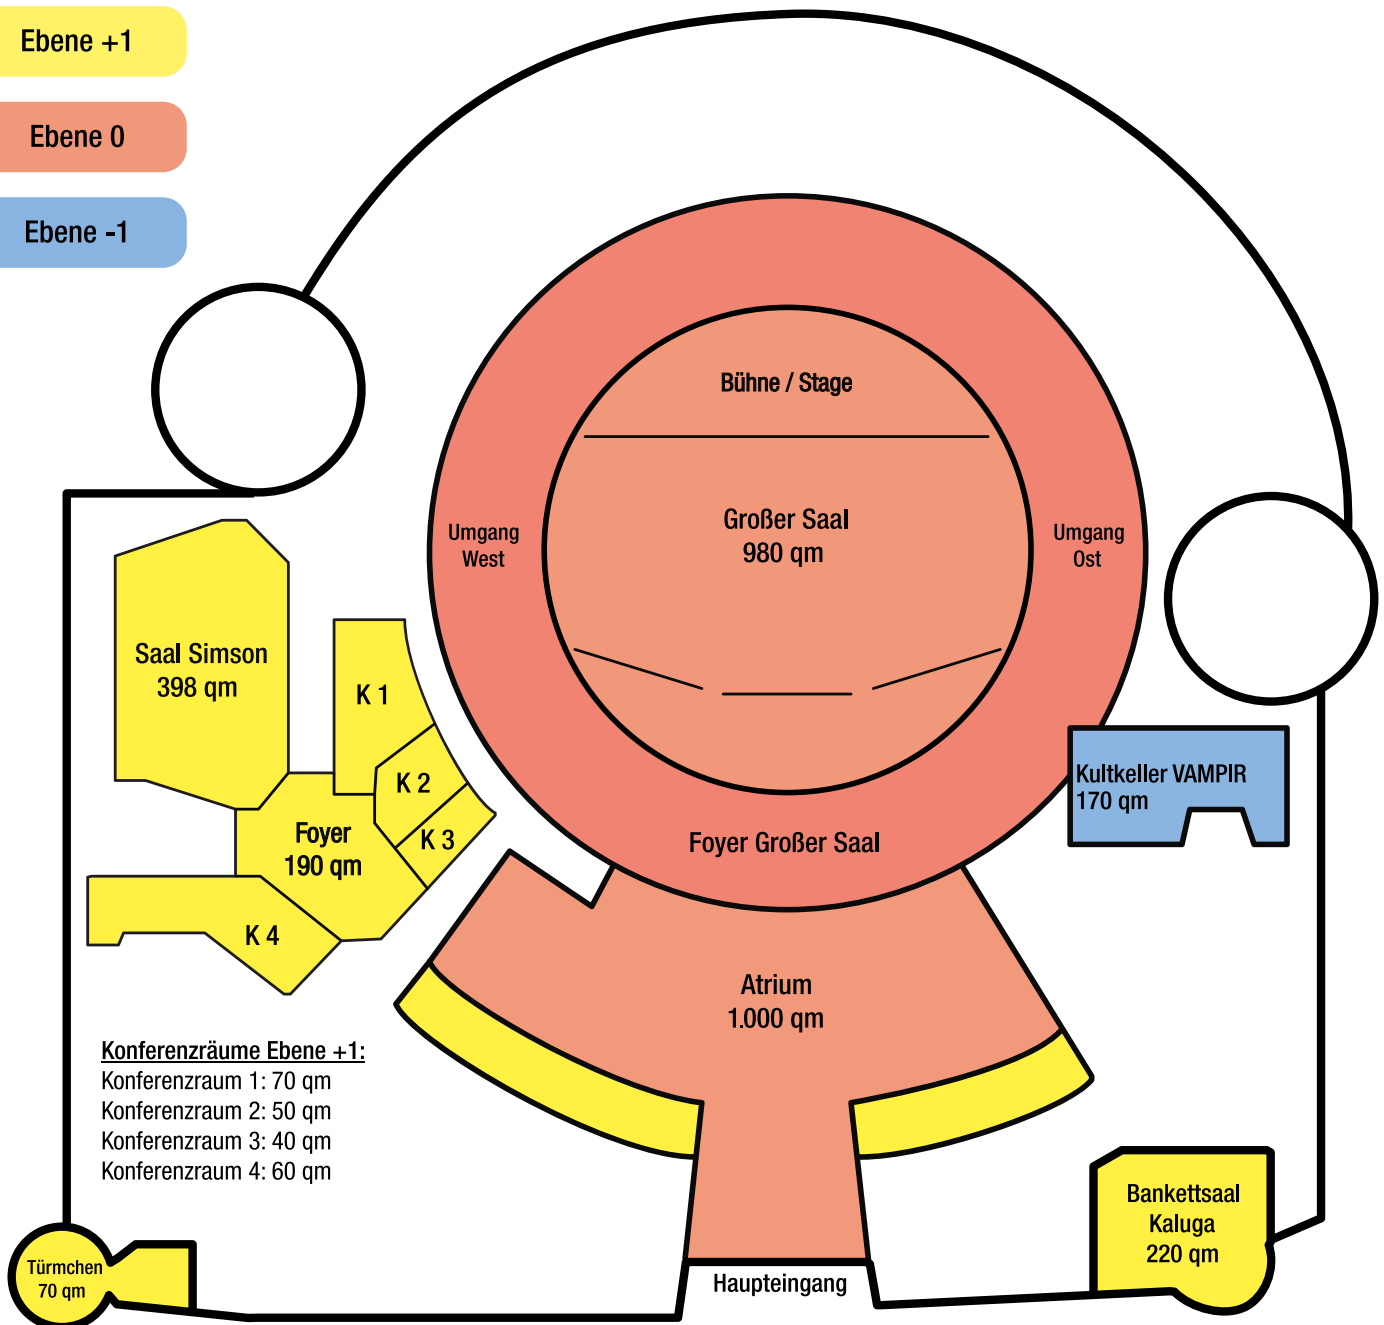

Max. Kapazitäten	Größe in m ²	Reihenbestuhlung	Parlamentarische Bestuhlung	Bankettbestuhlung	
Großer Saal	980	2.354	652	952	520
Saal Simson	398	402	184	314	200
Bankettsaal	220	150	97	140	104
Kultkeller VAMPIR	170	166		95	
Türmchen	70	62	36		

GROSSER SAAL

Garderobenplan Großer Saal	Seite 10
Bestuhlungsvarianten Großer Saal	Seite 11 - Seite 13
Raumplan Großer Saal	Seite 14
Obermaschinerie Großer Saal	Seite 15
Beleuchtungsplan Großer Saal	Seite 16

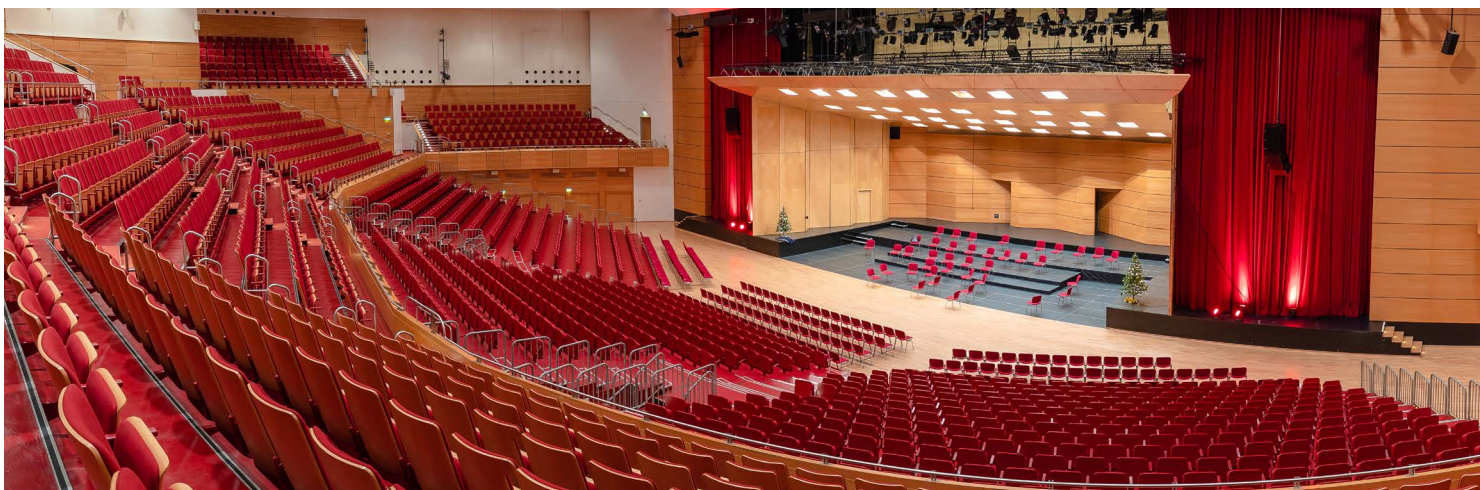


GARDEROBENPLAN GROSSER SAAL


Click or Scan
for Download



BACKSTAGE EBENE +1

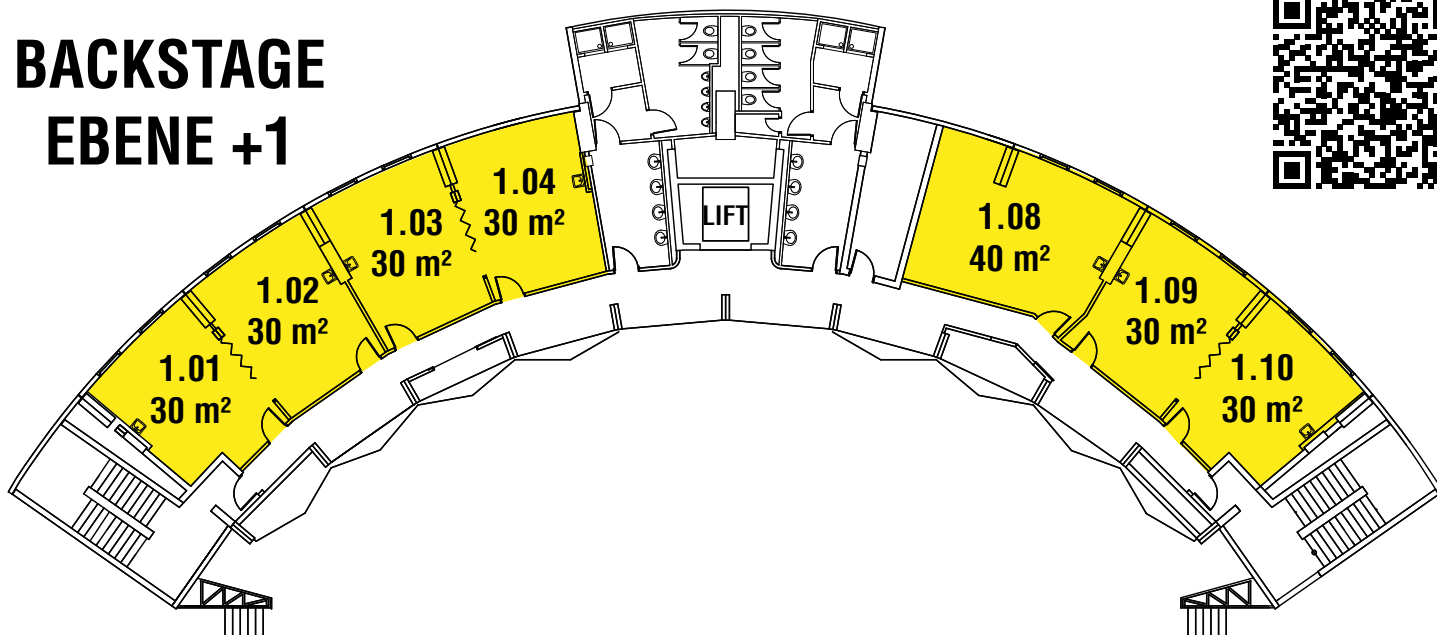


BACKSTAGE EBENE 0

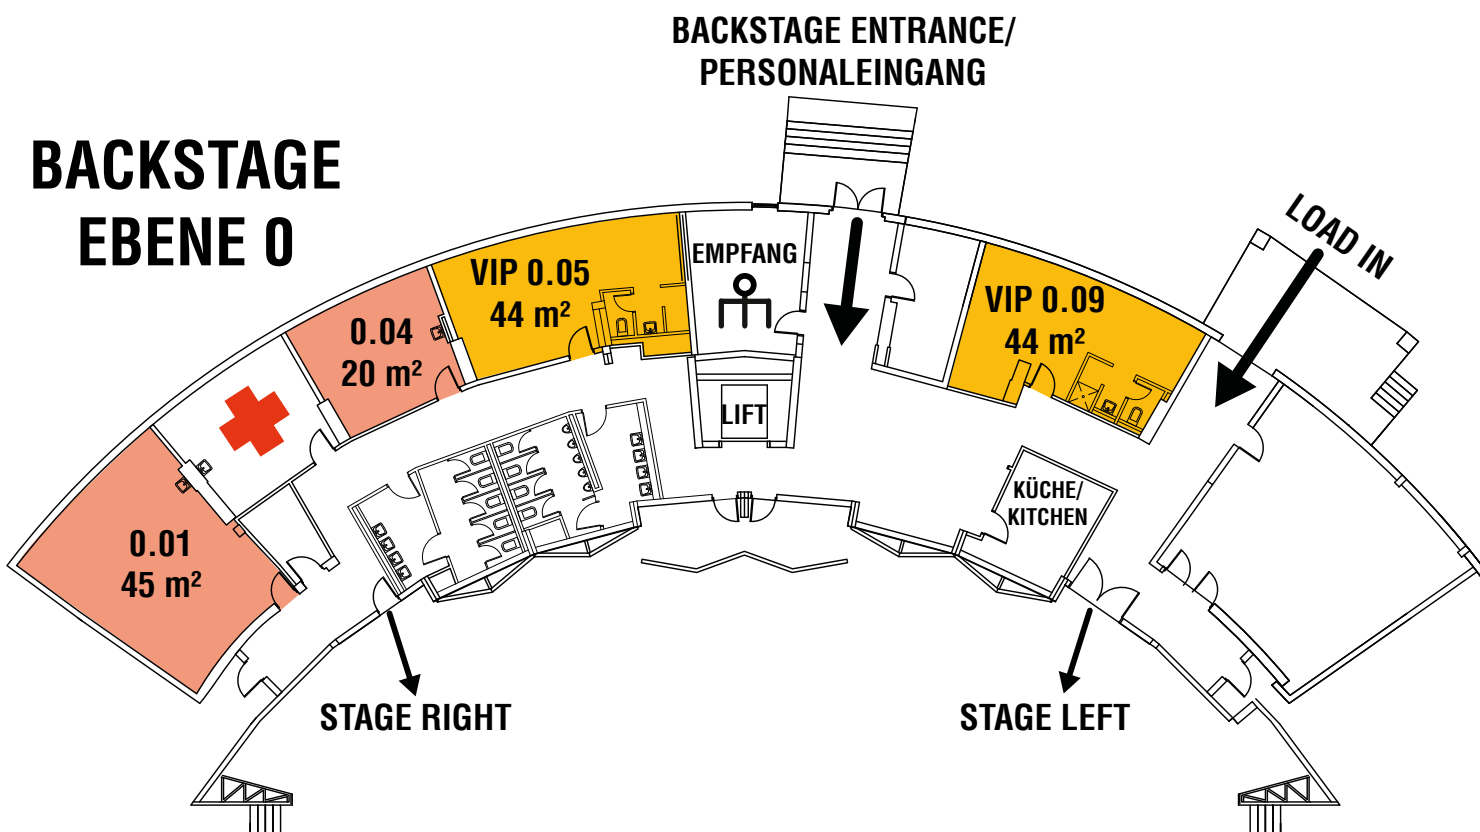


BESTUHLUNGSVARIANTEN GROSSER SAAL

Bestuhlung Großer Saal

Sitz-Variante 2.354 Plätze

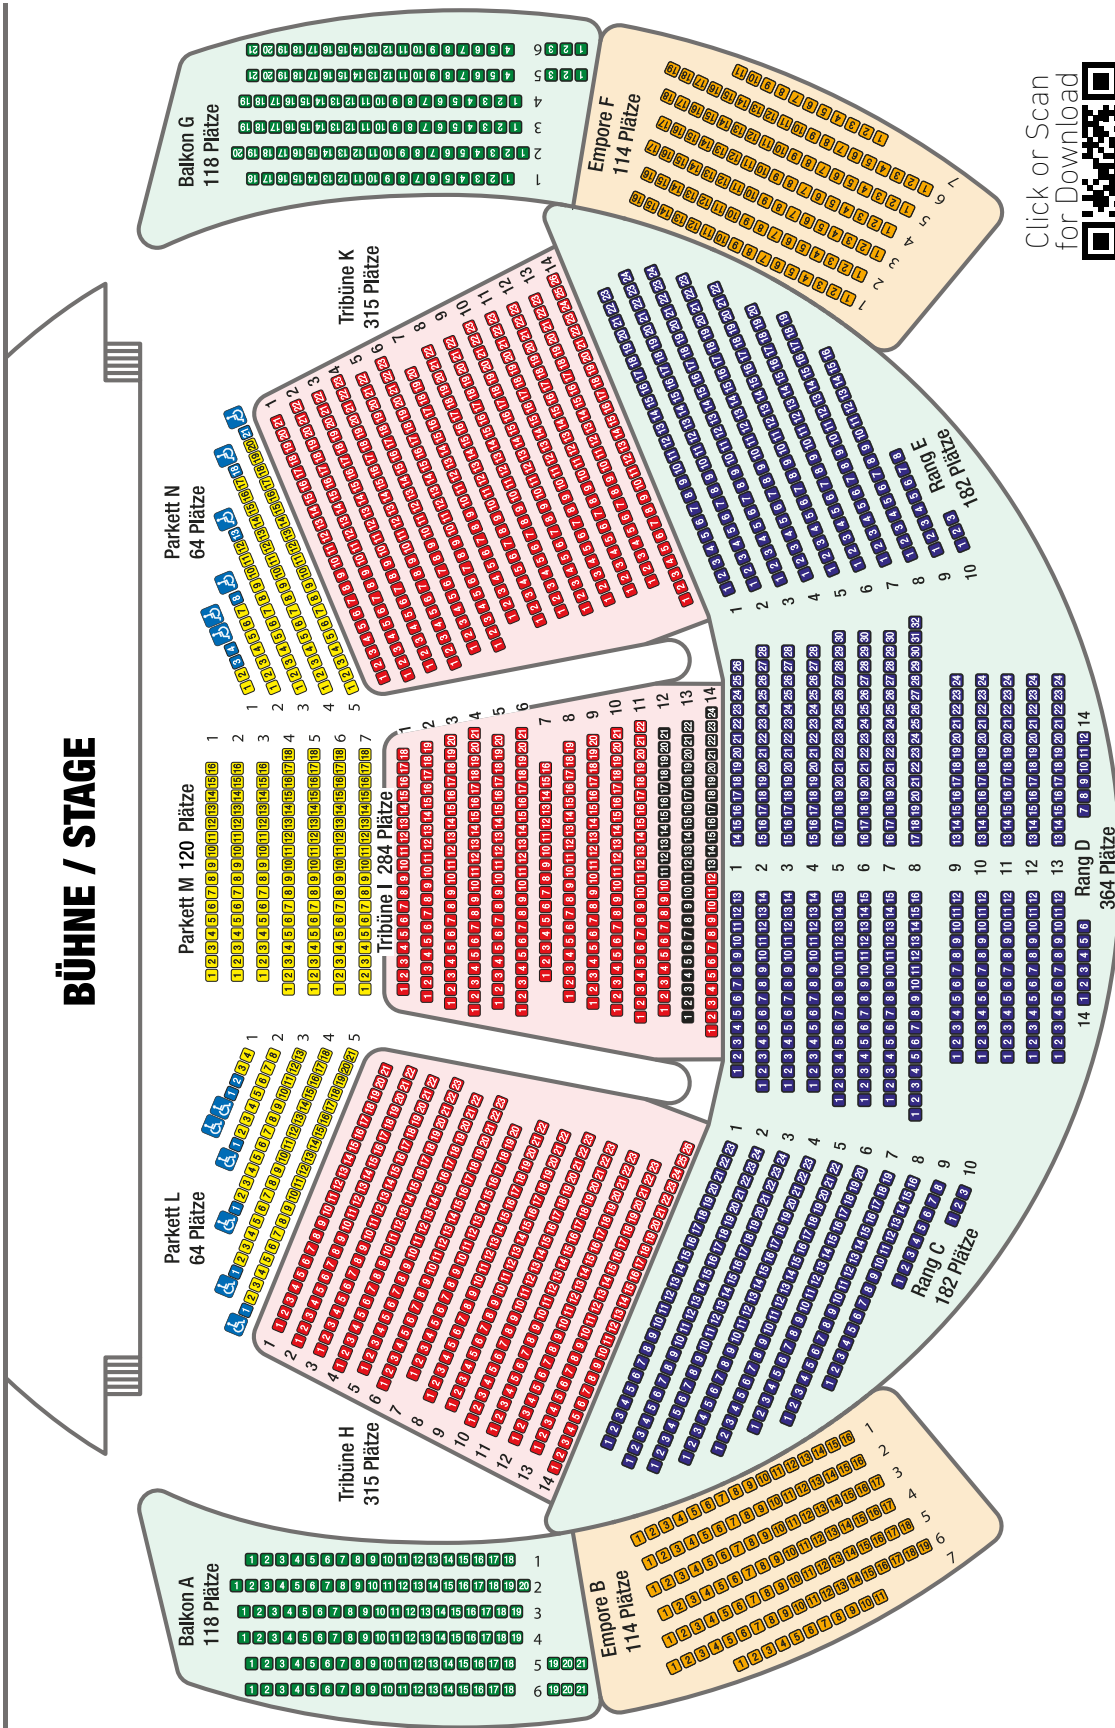


Click or Scan for Download

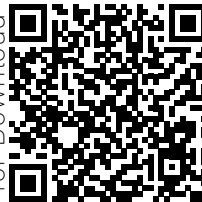

BESTUHLUNGSVARIANTEN GROSSER SAAL

Bestuhlung Großer Saal

Sitz-Variante 1.162 Plätze

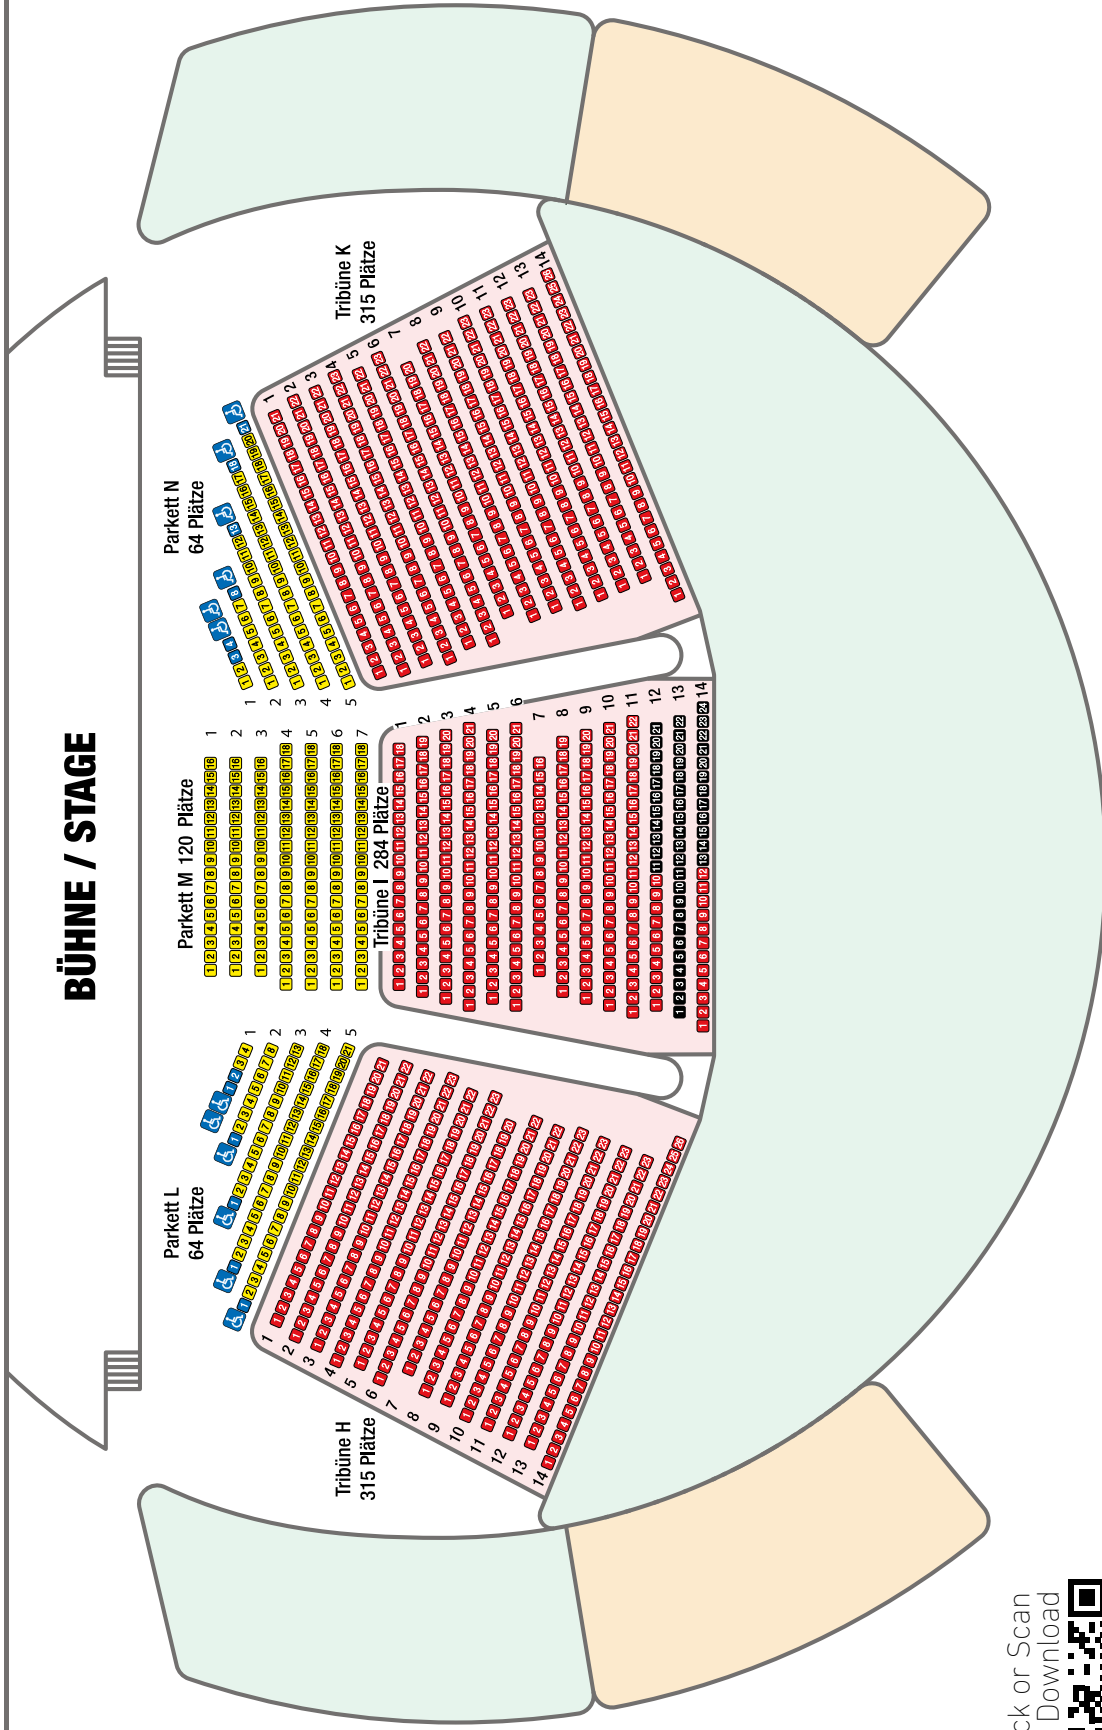

Click or Scan for Download




BESTUHLUNGSVARIANTEN GROSSER SAAL

Bestuhlung Großer Saal
 Sitz-/Steh-Variante
 1.192 Sitzplätze
 3.308 Stehplätze

Bestuhlung Großer Saal


BÜHNE / STAGE

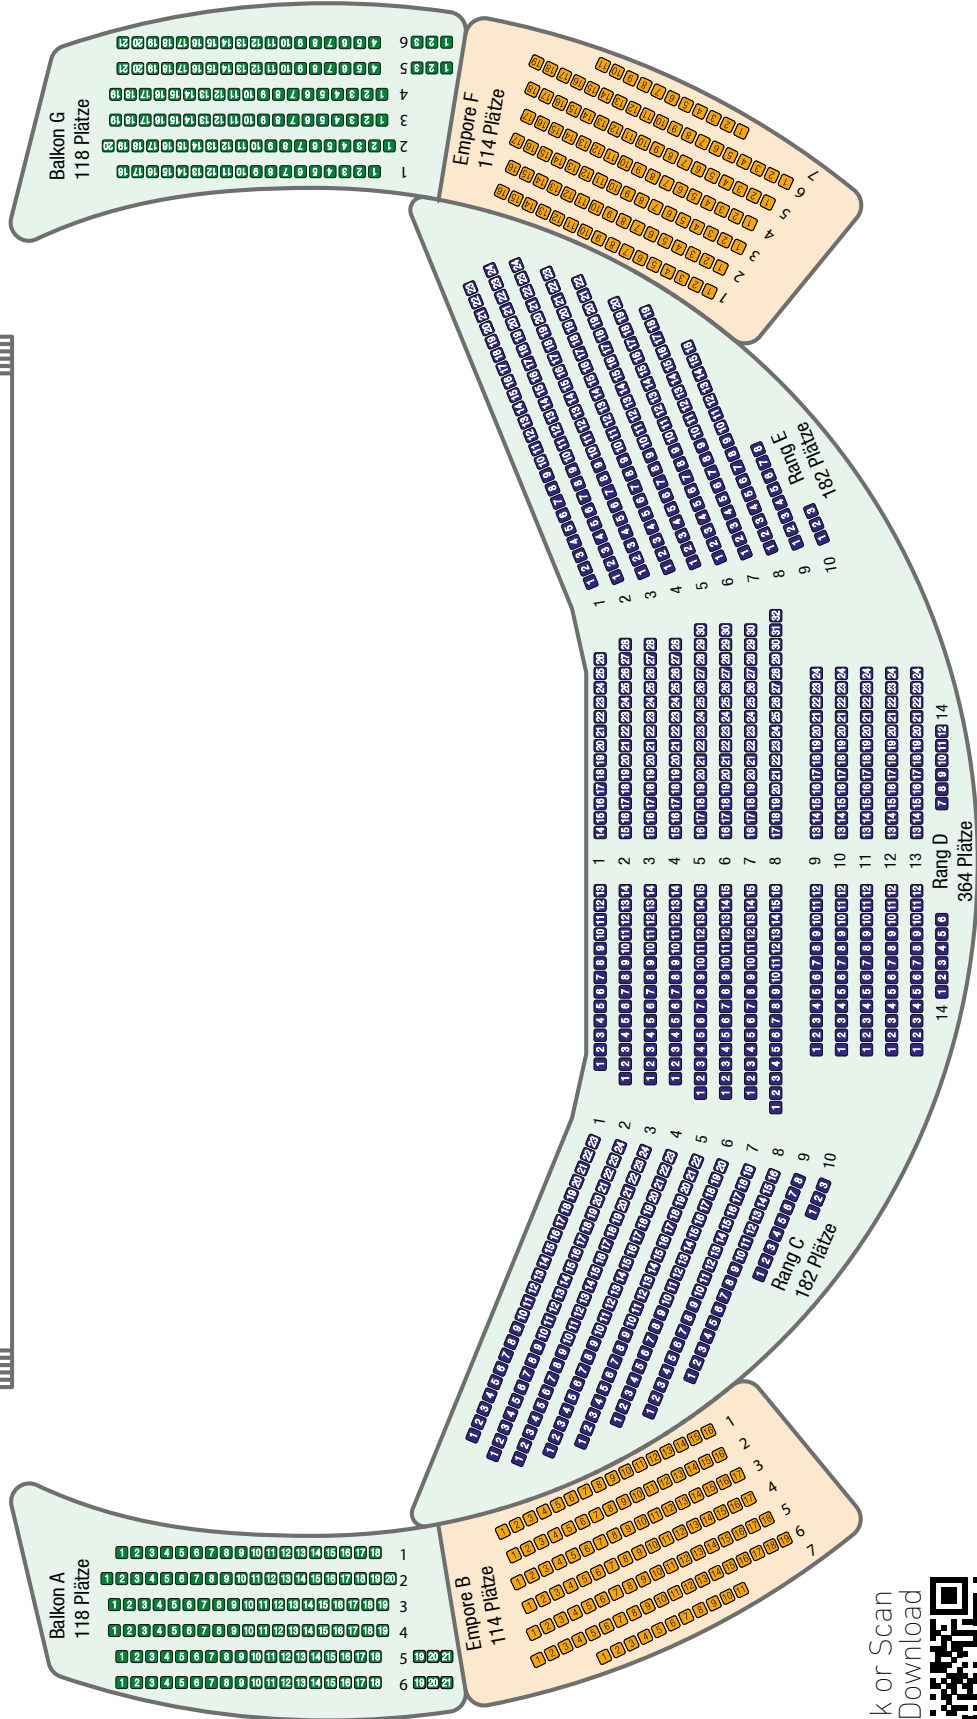

Click or Scan
for Download



RAUMPLAN GROSSER SAAL

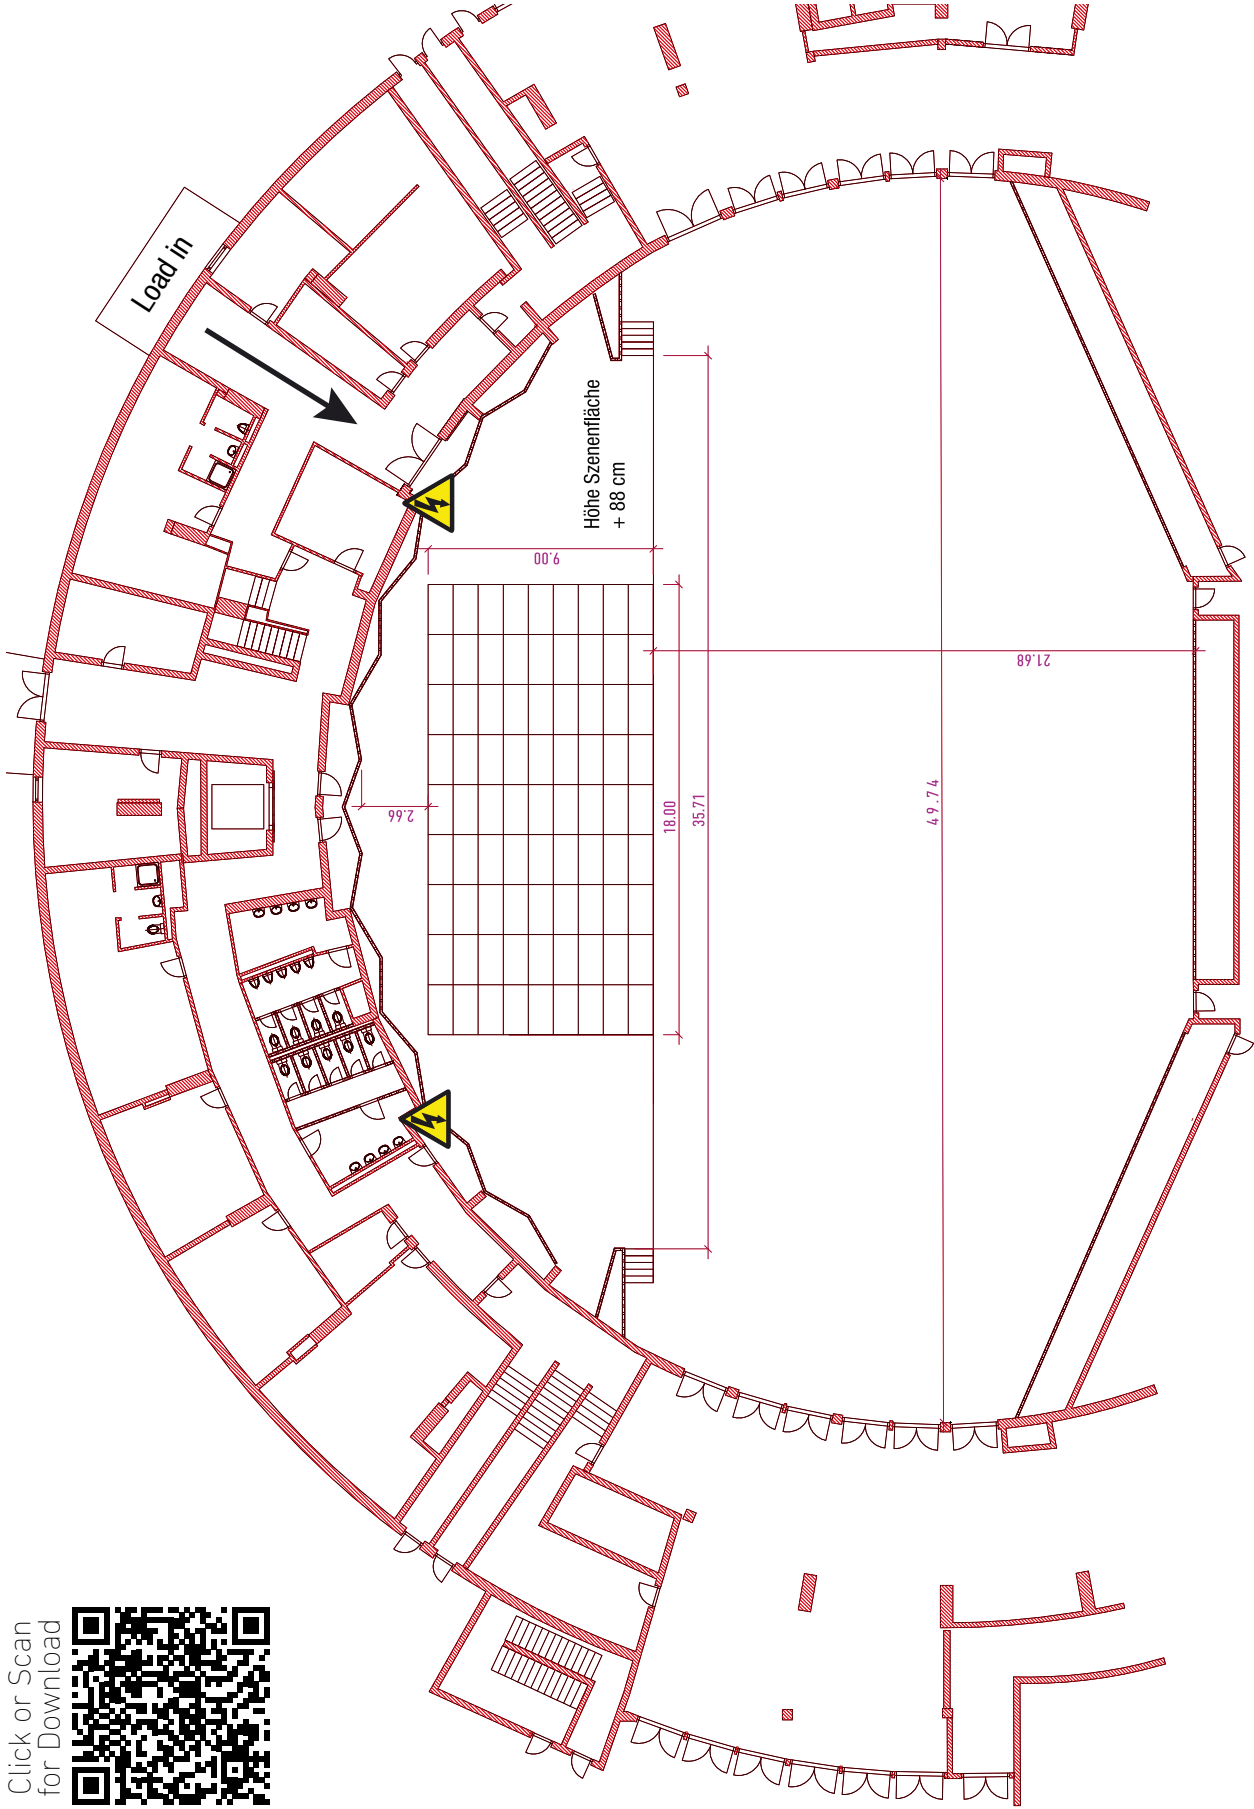

Gesamtbelastung pro Unterverteilung
525 Ampere

3x 32 Ampere CEE
6x 16 Ampere Schuko

1x 125 Ampere CEE
1x 63 Ampere CEE

1x 400 Ampere Powerlock


Elektro-Unterverteilungen
Großer Saal



Click or Scan
for Download



Click or Scan
for Download

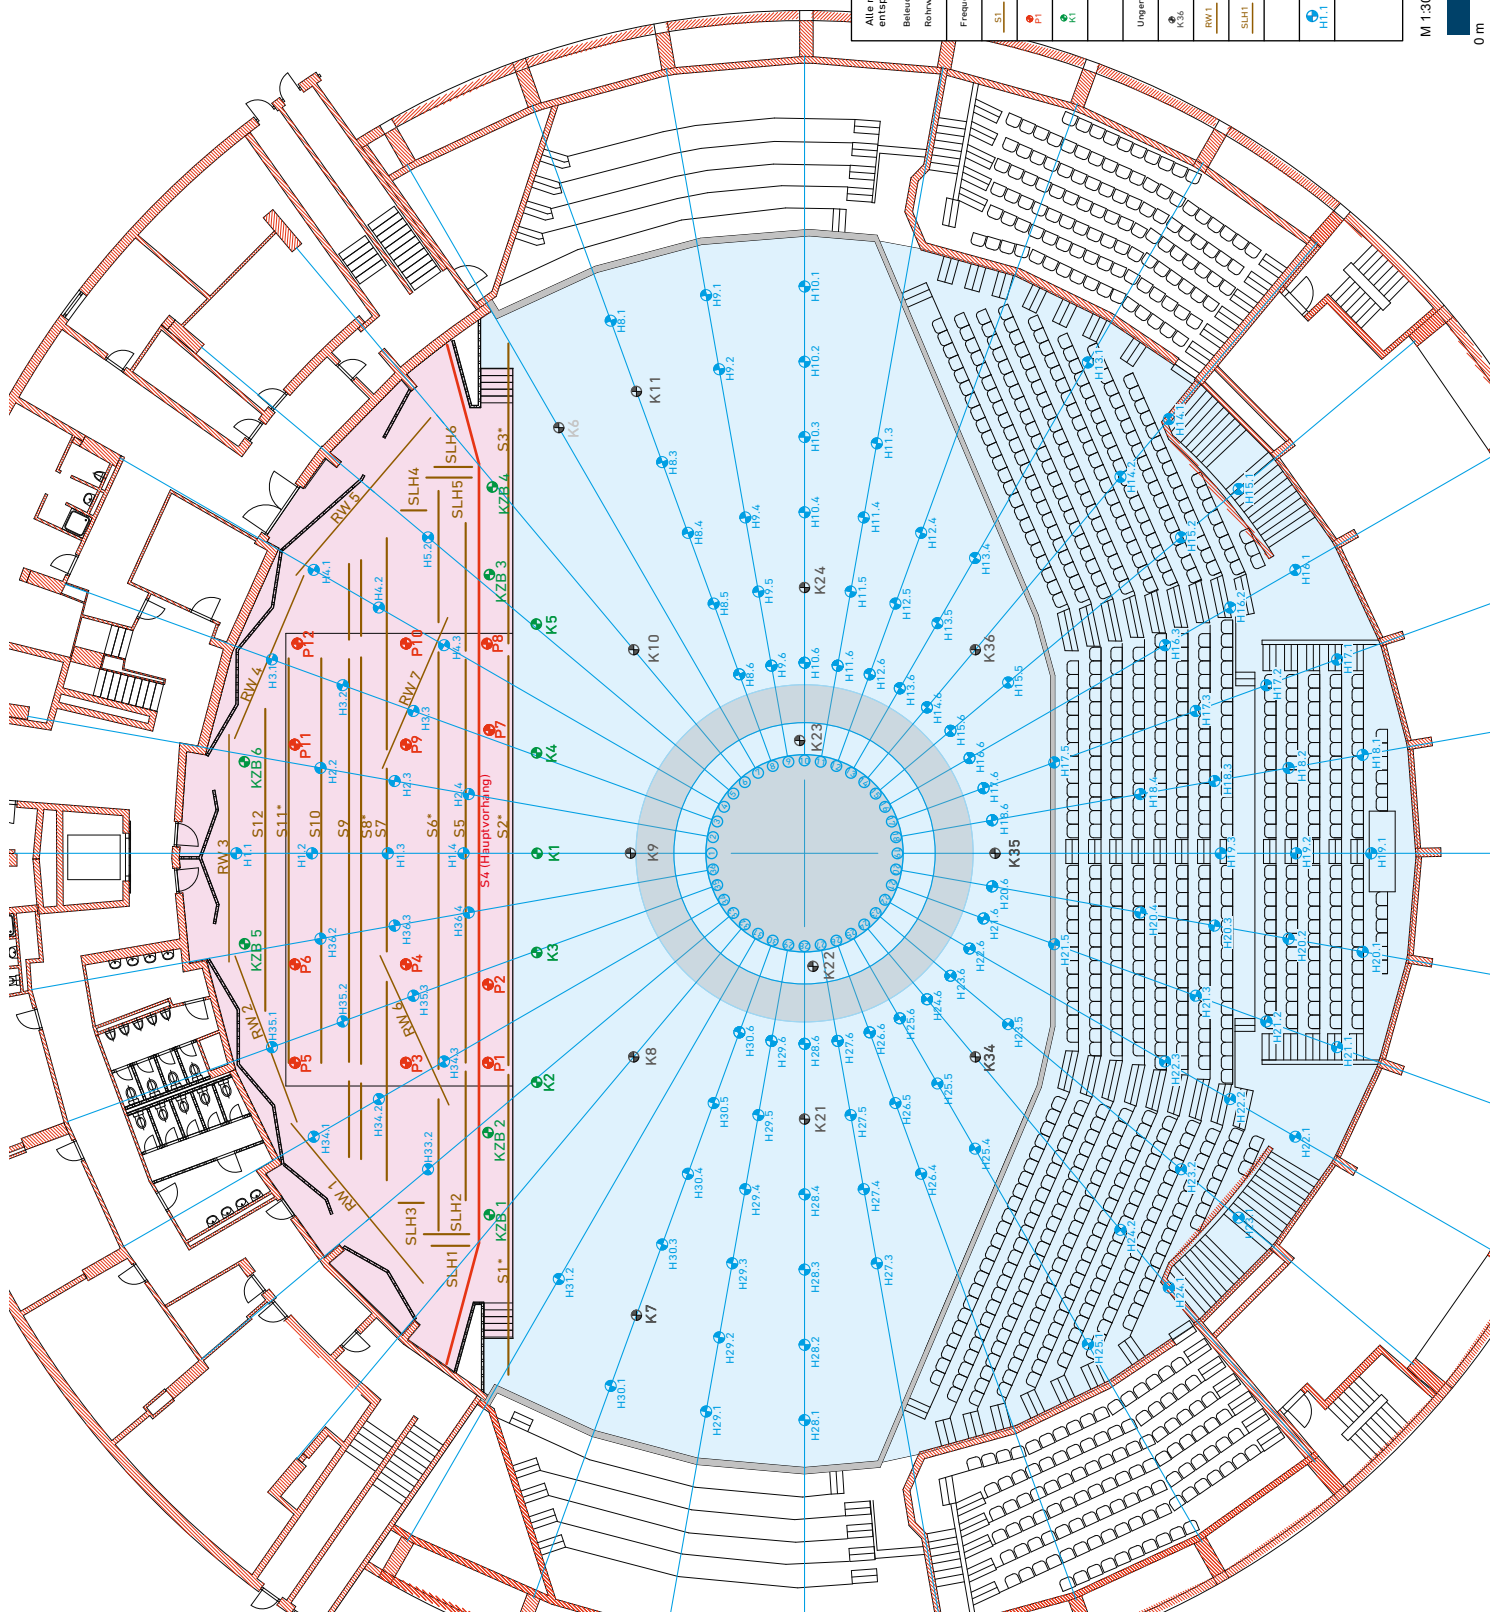

Alle maschinentechnischen Einrichtungen entsprechen der UV DGVU 17 sowie der DIN 56990
Beleuchtungsstärke S1*, S2*, S3*, S4*, S5* und S11 sind nicht nutzbar
Rohrwellenlänge 1 - 5 sind nicht nutzbar

S1	Stangenzug / Prospektzug (Rohrwellen 60mm Durchmesser) Nutzlast: 500 kg, Drehmoment: 150 kg, Punktlast: 200kg, 12m/min
P1	Punktzug Nutzlast: 800 kg, Geschwindigkeit: 12 m/min
K1	Kettenzug Nutzlast: 500 kg, Geschw.: 4 m/min

Ungeregelte Antriebe (keine synchronen Gruppenfahrten möglich)

K6	Kettenzug Nutzlast: 800 kg, Geschwindigkeit: 4 m/min
RW1	Rohrwellenzug für Rückschauung / Backstope Nutzlast: 500 kg Drehmoment: 150 kg Punktlast: Gewicht: 12 m/min
SLH1	Stangenschiebenlänger Nutzlast: 150 kg, auf gleichmäßige Lastverteilung in zu achten!


Hängepunkt Dachkonstruktion / Koppelpunkt Radialträger
max. Nutzlast 800 kg
max. Nutzung von 1 Koppelpunkt pro Radialträger

Geschrieben:
r.kalle@hallenpass.de
01.07.2018


M 1:300 auf DIN A4



Click or Scan
for Download

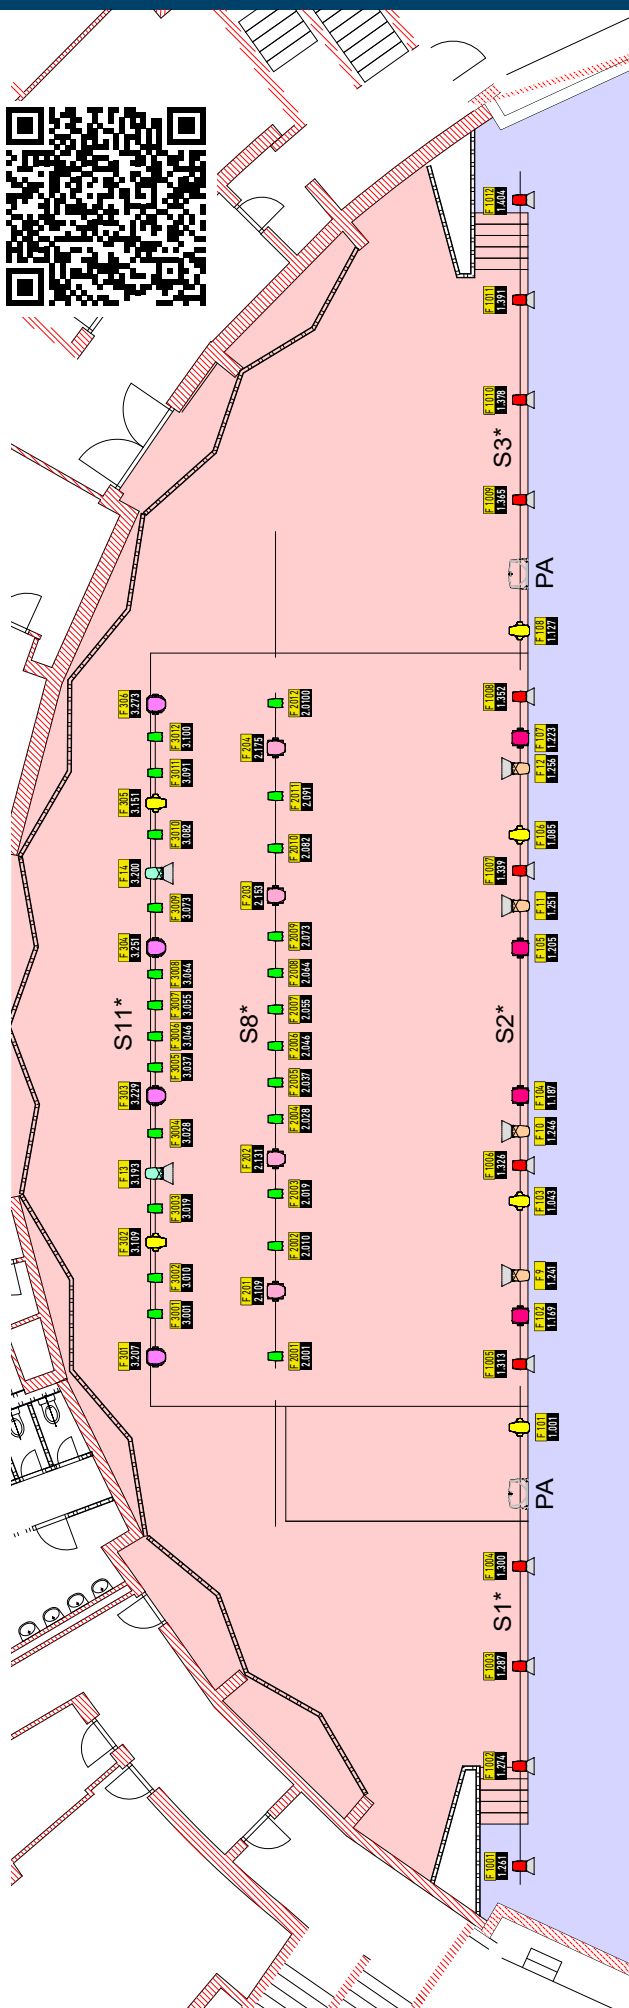

BELEUCHTUNGSPLAN Großer Saal	
CONGRESS CENTRUM SUHL	
S1*	Stangenzug / Prospektzug (Rohrdurchmesser 60mm) Nulstar 9 R4, Gehäuse: 120mm/min
	JB Lighting M18 Profile Moving Light 1.200W RGBAL-LED, Zoom 6.5° - 54°, Framing-System
	JB Lighting P12 Profile HP Moving Light 640W LED, CMY Color Mixing, Zoom 5.7° - 60°, Framing-System
	JB Lighting Varycolor P6 575W HMI, CMY Color Mixing, Zoom 8° - 35°
	JB Lighting Varyscan 7 Spot Moving Light 1.200W HMI
	JB Lighting Varyscan P6 Moving Light 575W HMI
	Cameo F4 T Fresnel Spotlight 520W Tungsten LED
	Cameo F4 FC Fresnel Spotlight 570W RGBW-LED
	Elation Limerlight PAR L Spotlight 570W RGBL-LED, 5° - 40° Zoom
	Cameo Luxis FC 200 W RGBALC-LED, 10° Beam
	Fixture ID GrandMAS Show/ DMX / Artnet Patch
Weitere Scheinwerfer auf Anfrage: • JB Lighting Sparx 7 LED Moving Light (max. 8 Stück) • Litecraft Powerbar 5 (max. 16 Stück) • Litecraft AT10 PAR (max. 16 Stück) • Litecraft AT10 Mini-PAR (max. 8 Stück)	

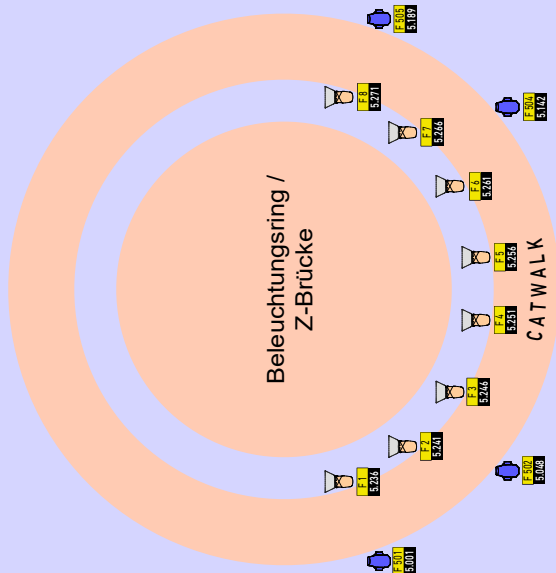

SAAL SIMSON / KONFERENZRÄUME 1-4

Raumplan Saal Simson / Konferenzräume 1 - 4

Seite 18

Bestuhlungsvarianten Saal Simson

Seite 19 - Seite 22


Obermaschinerie & Szenische Beleuchtung Saal Simson

Seite 23




RAUMPLAN SAAL SIMSON / KONFERENZRÄUME 1-4

Click or Scan
for Download

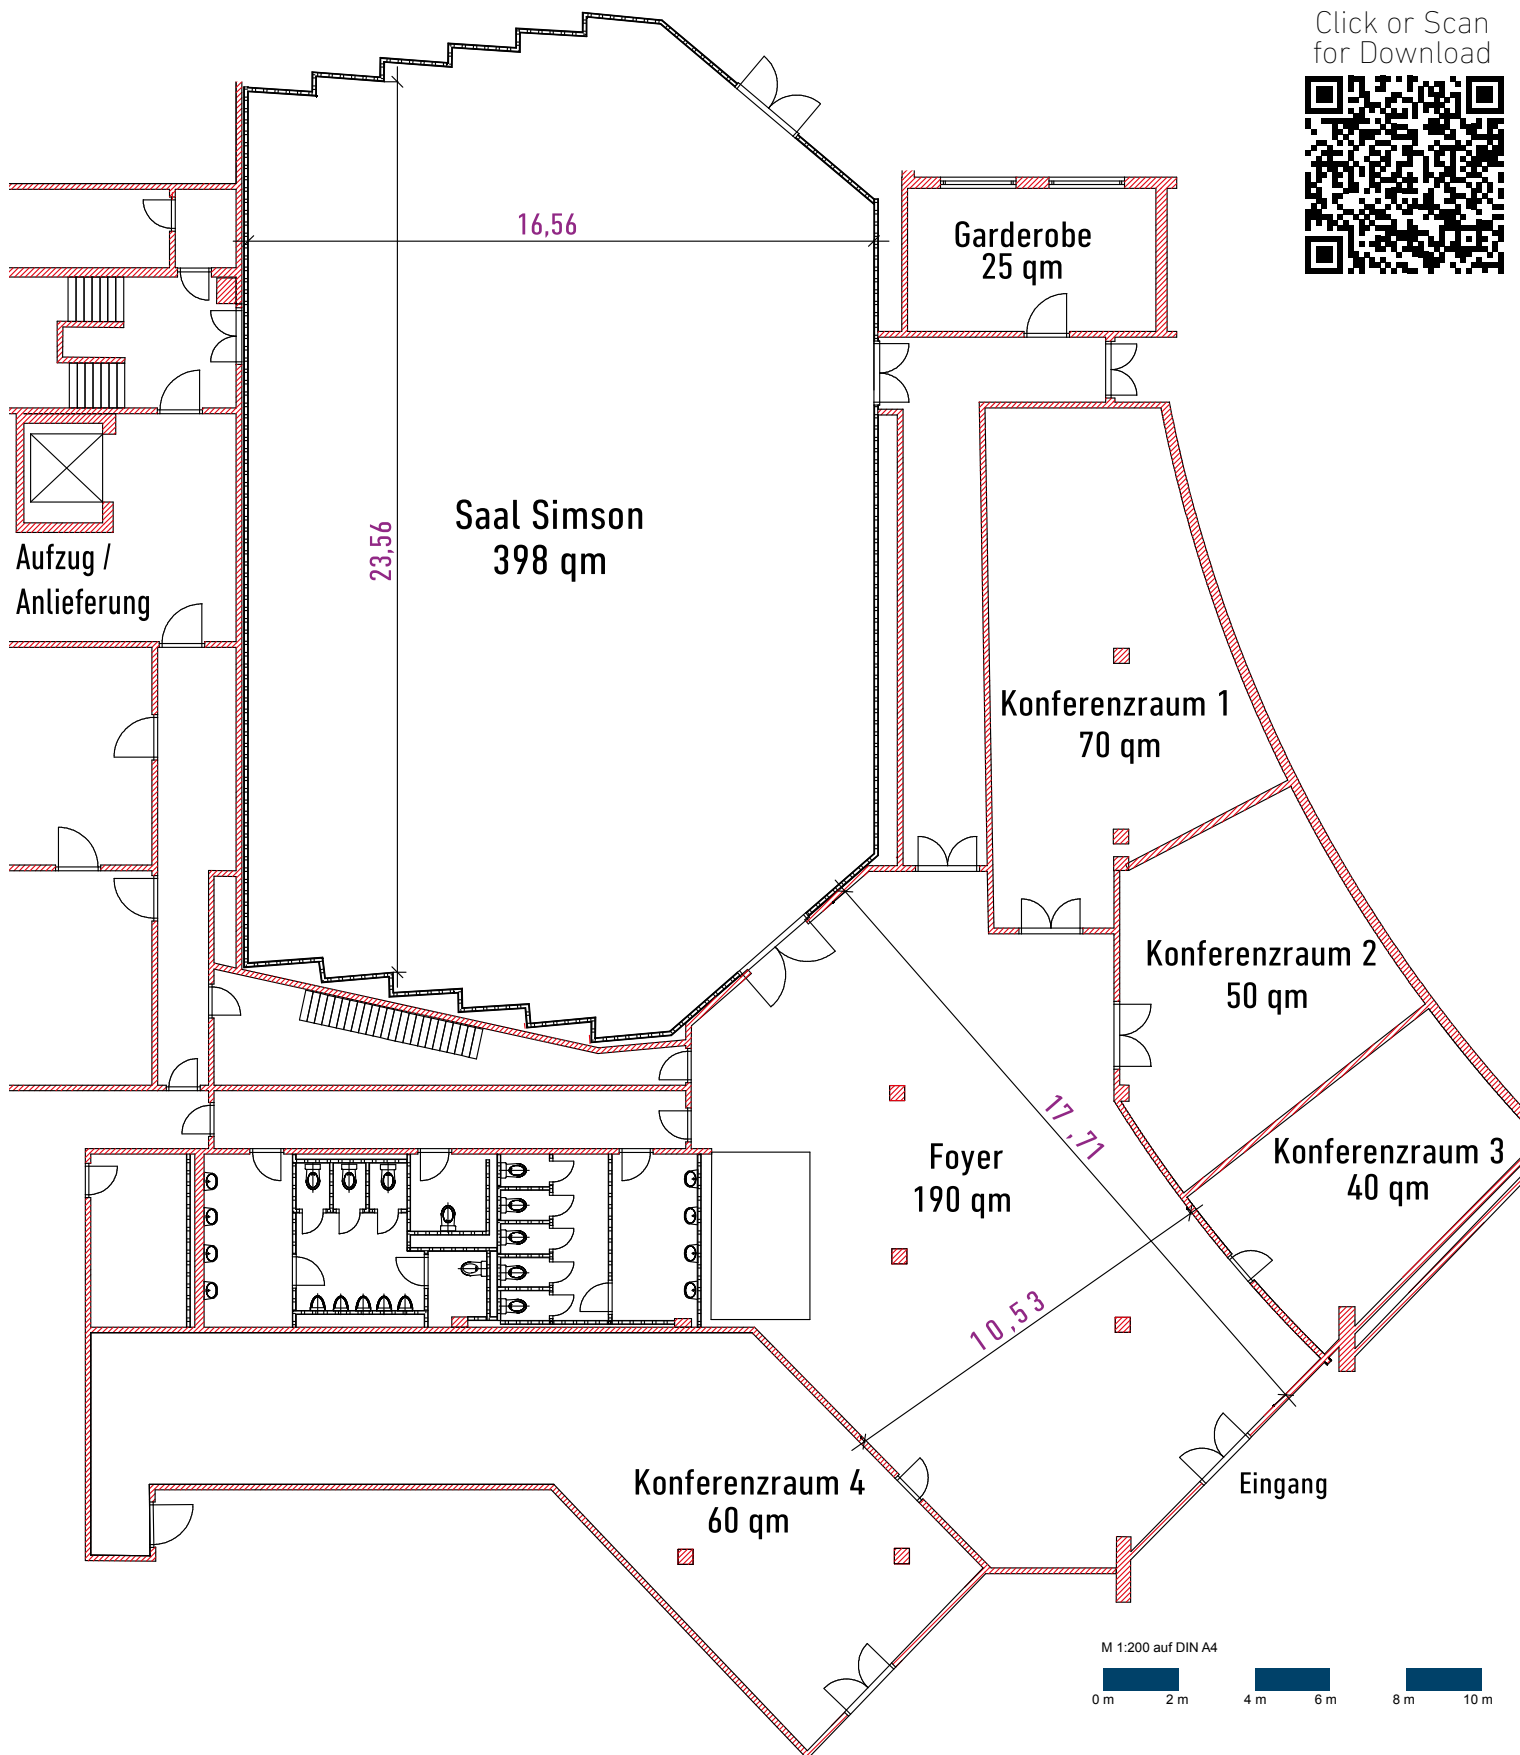


REIHENBESTUHLUNG SAAL SIMSON 402 PLÄTZE

Click or Scan for Download

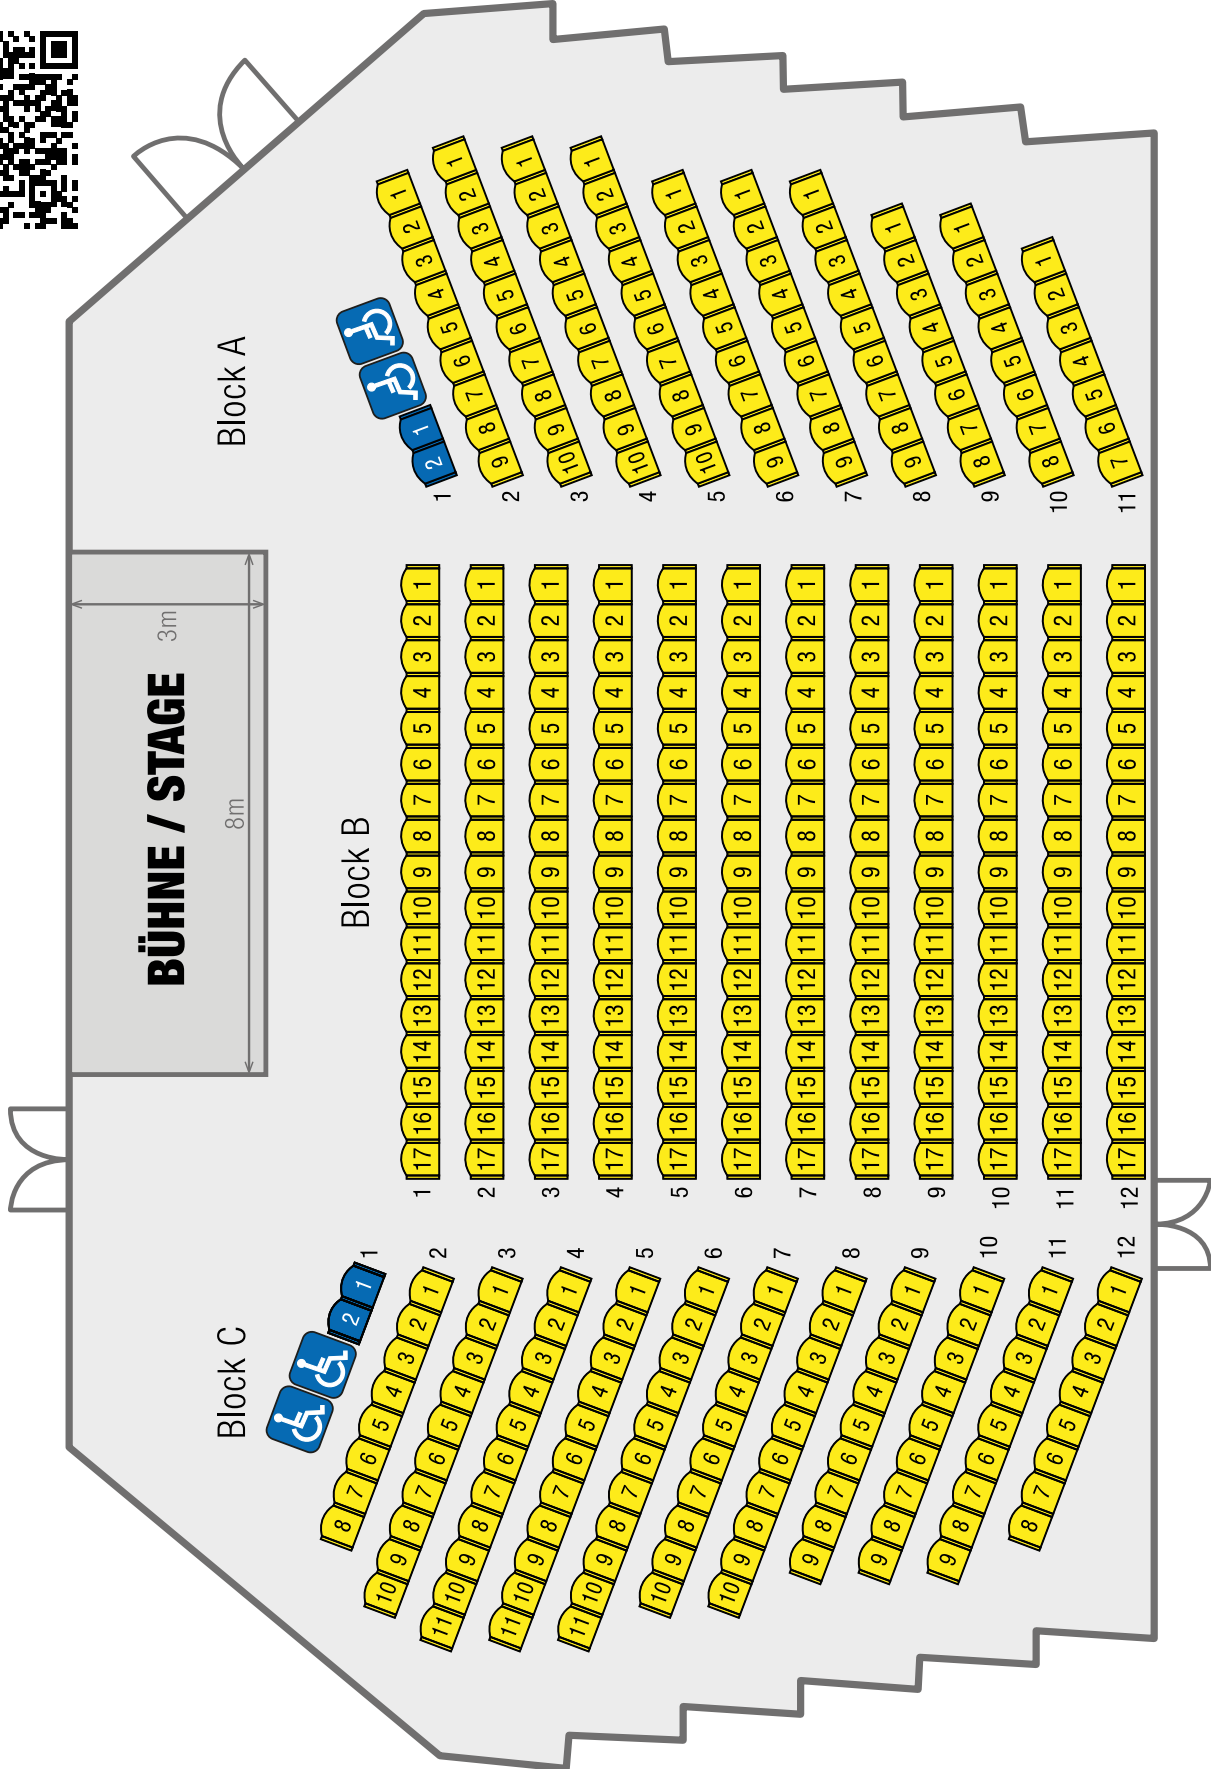


REIHENBESTUHLUNG SAAL SIMSON MIT FOH 388 PLÄTZE

Click or Scan for Download

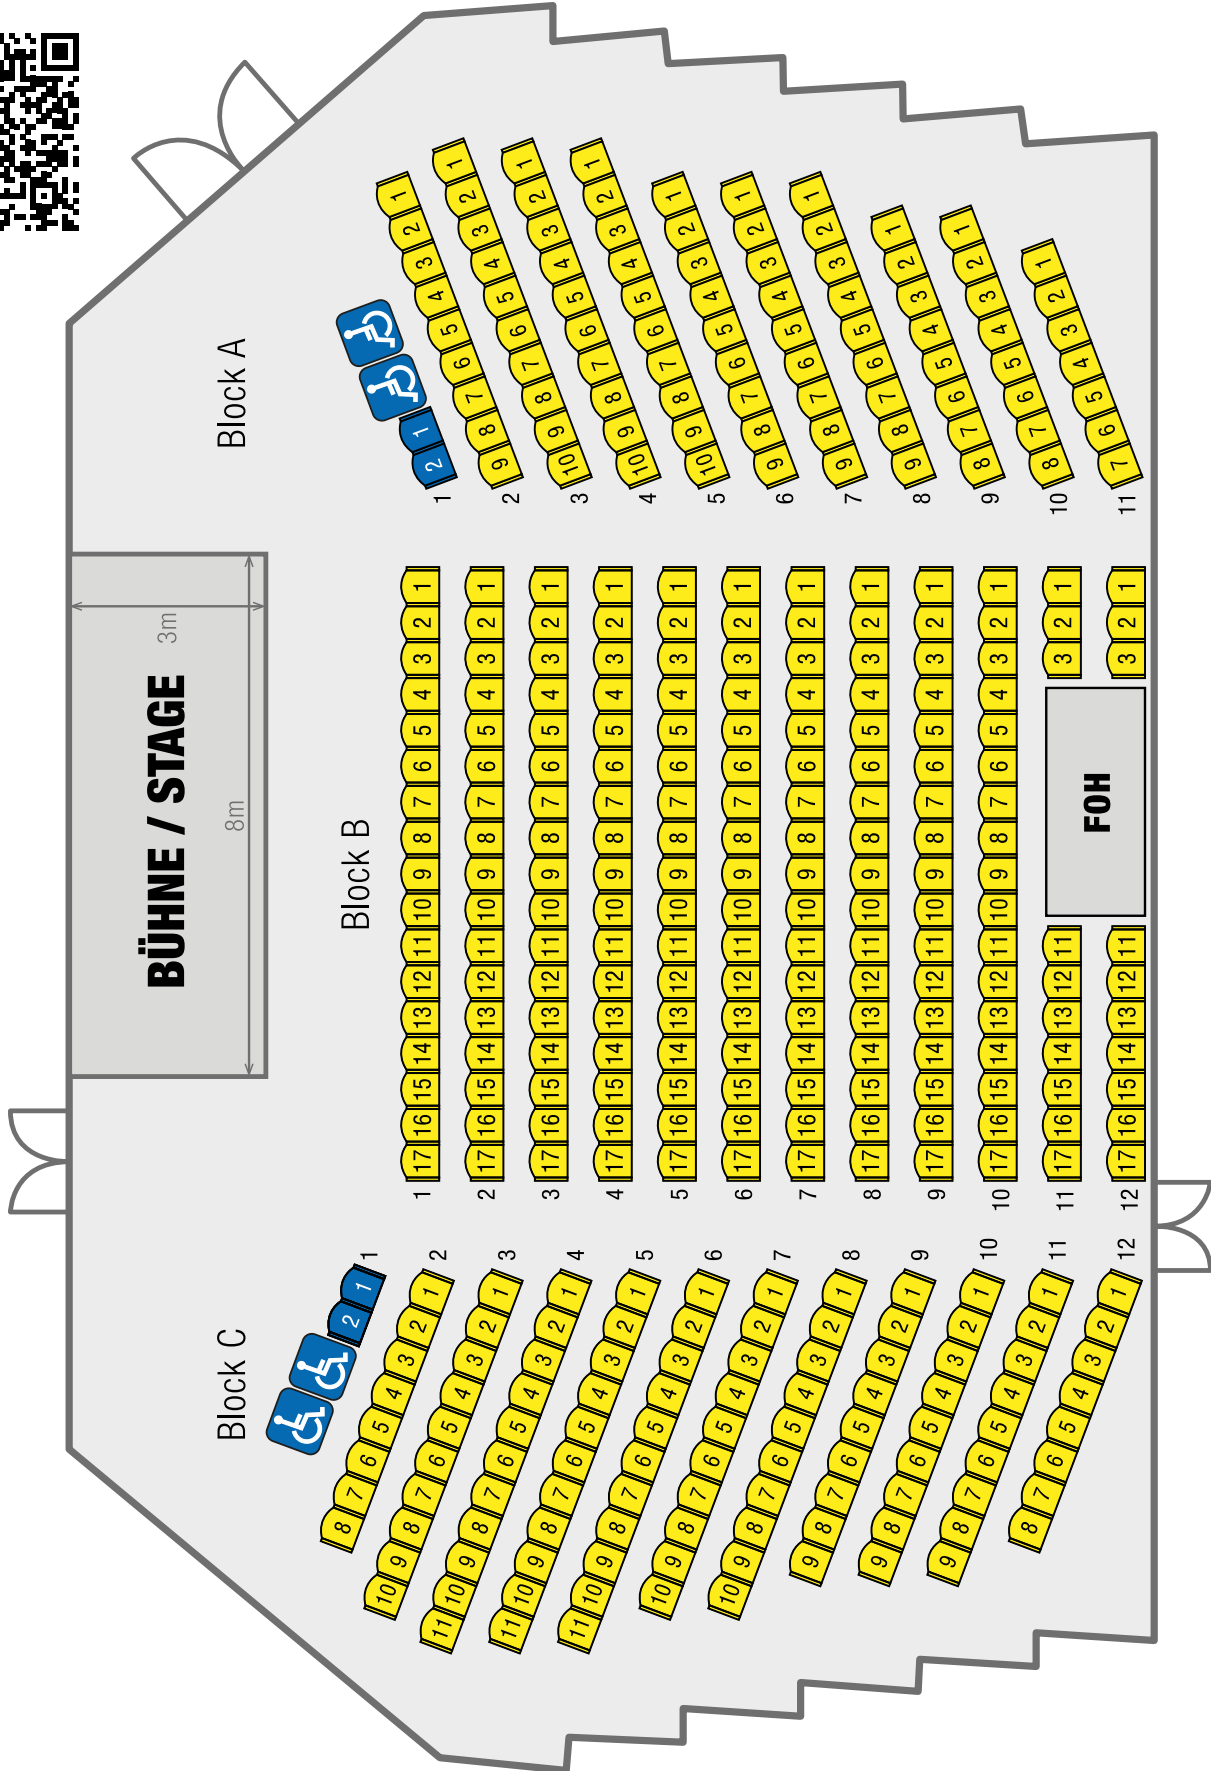


REIHENBESTUHLUNG SAAL SIMSON 392 PLÄTZE

Click or Scan for Download

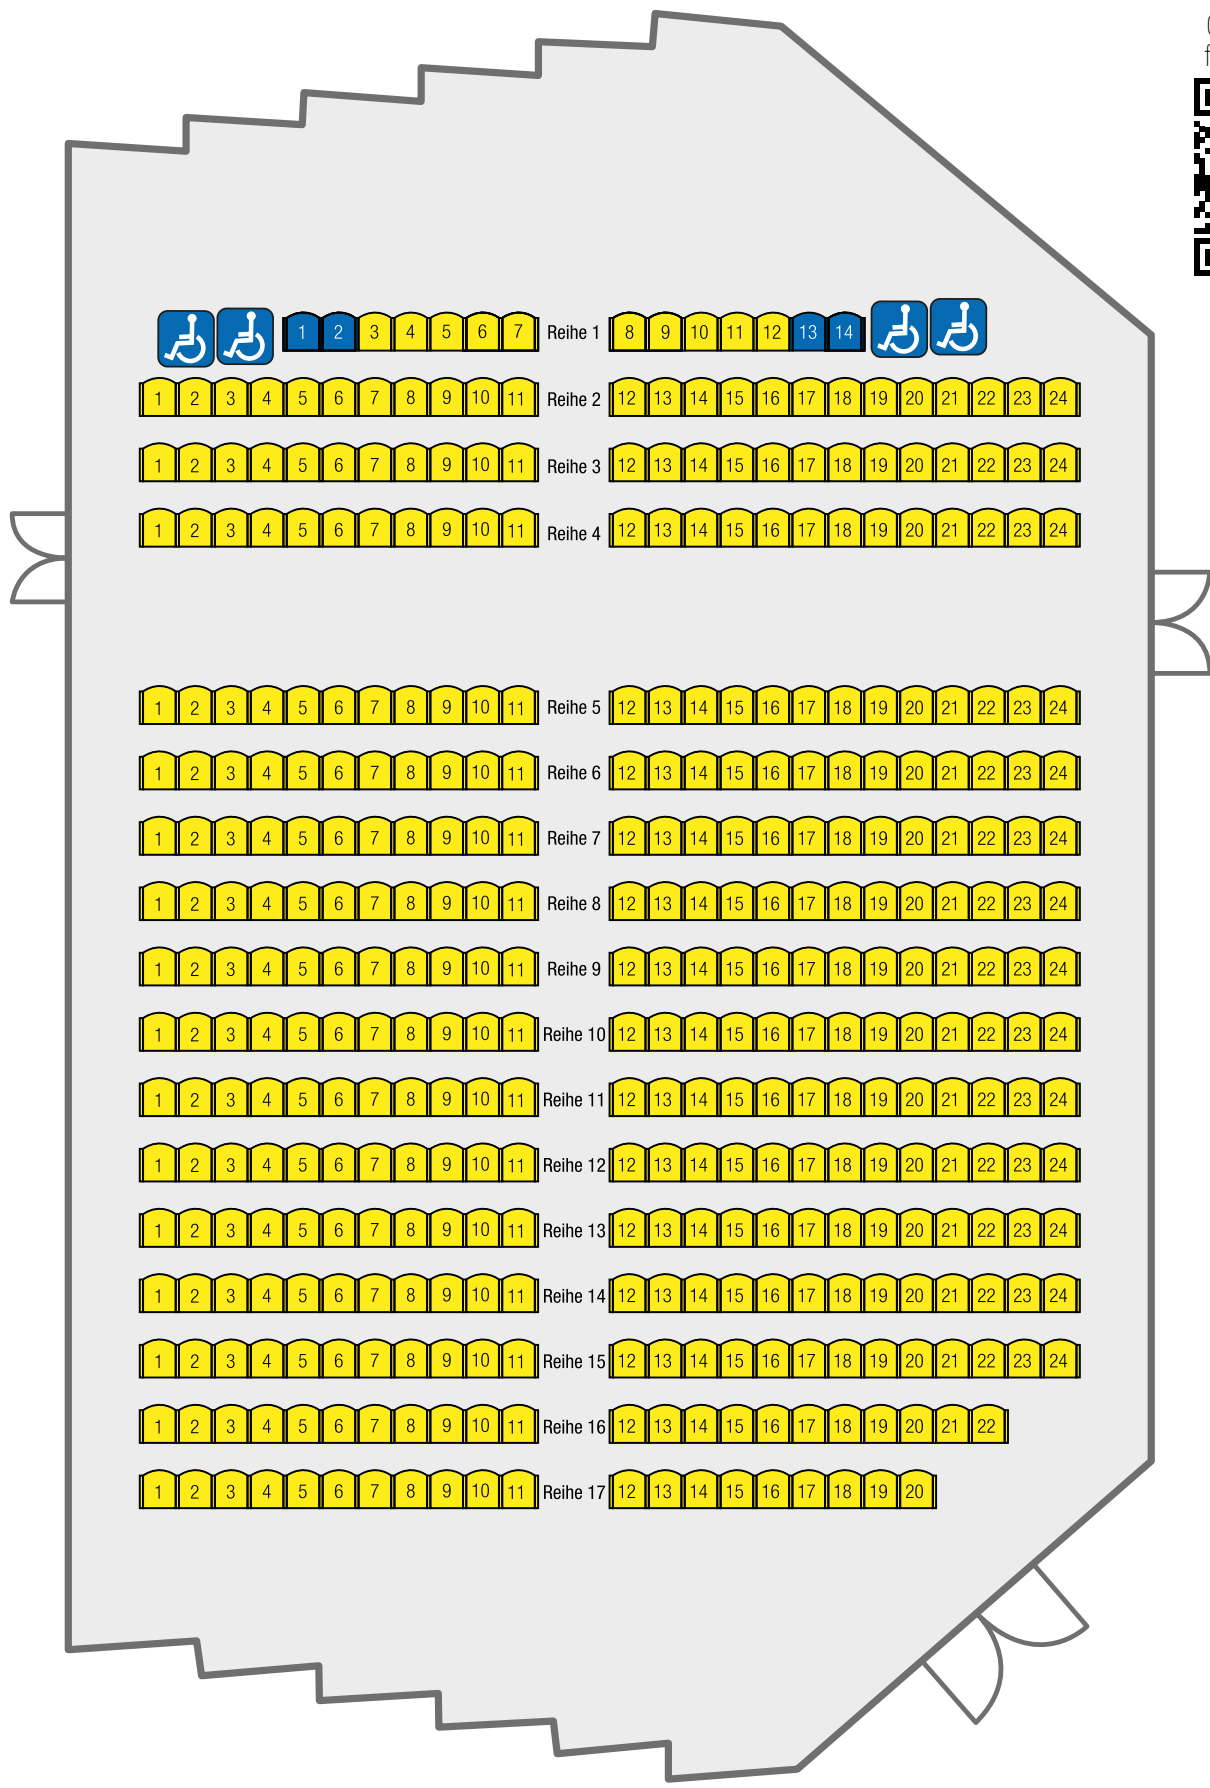

REIHENBESTUHLUNG SAAL SIMSON 300 PLÄTZE

Click or Scan for Download

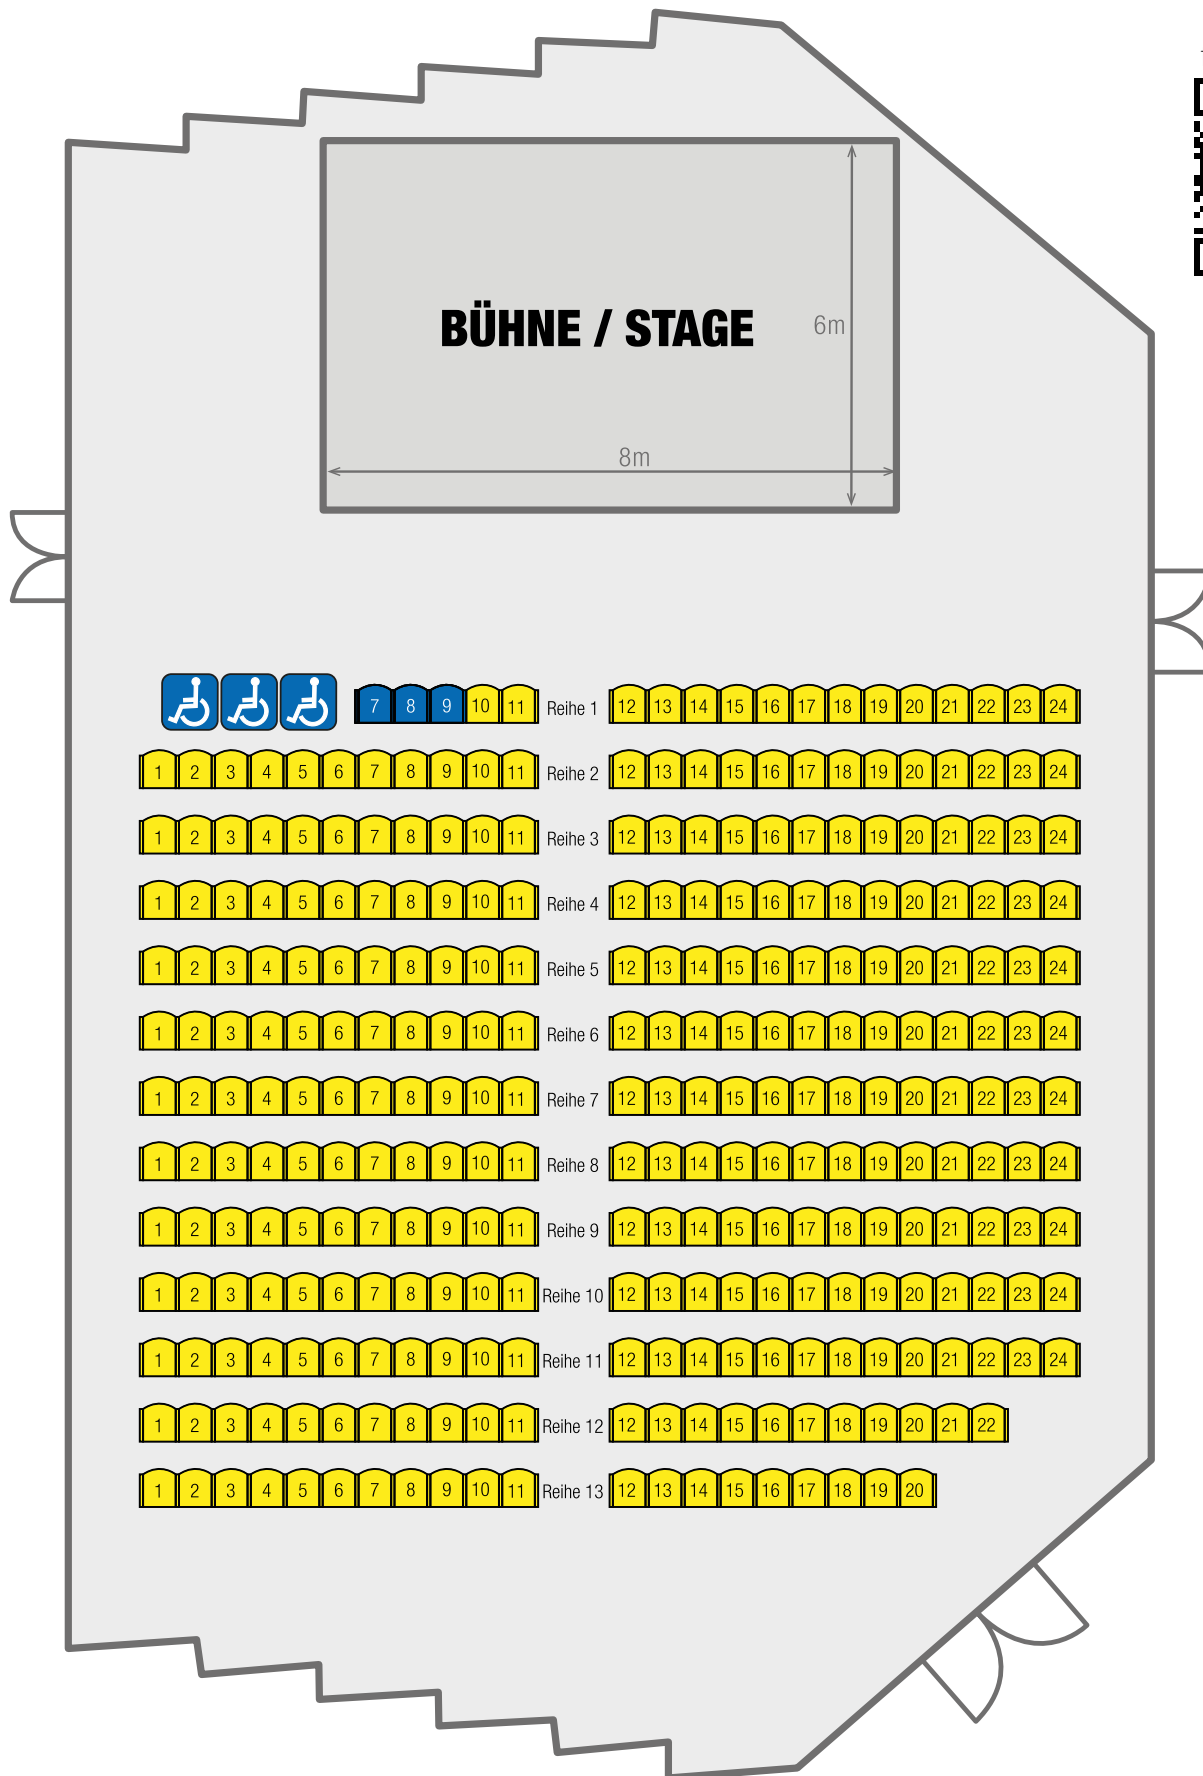

OBERMASCHINERIE & SZENISCHE BELEUCHTUNG SAAL SIMSON


Click or Scan
for Download



BELEUCHTUNGSPLAN SAAL SIMSON

CONGRESS CENTRUM SUHL

	JB Lighting P10 Profile HP 330W LED, CMY Color Mixing, Zoom 4° - 60°, Framing-System		Fixture ID / DMX-Patch
	Elation Limerlight PAR L Spotlights 570W RGBL-LED, 5° - 40° Zoom		S1
	Camco F1 T Fresnel Spotlight 78W Tungsten LED		Kettensymbol Nutzlast 320 kg

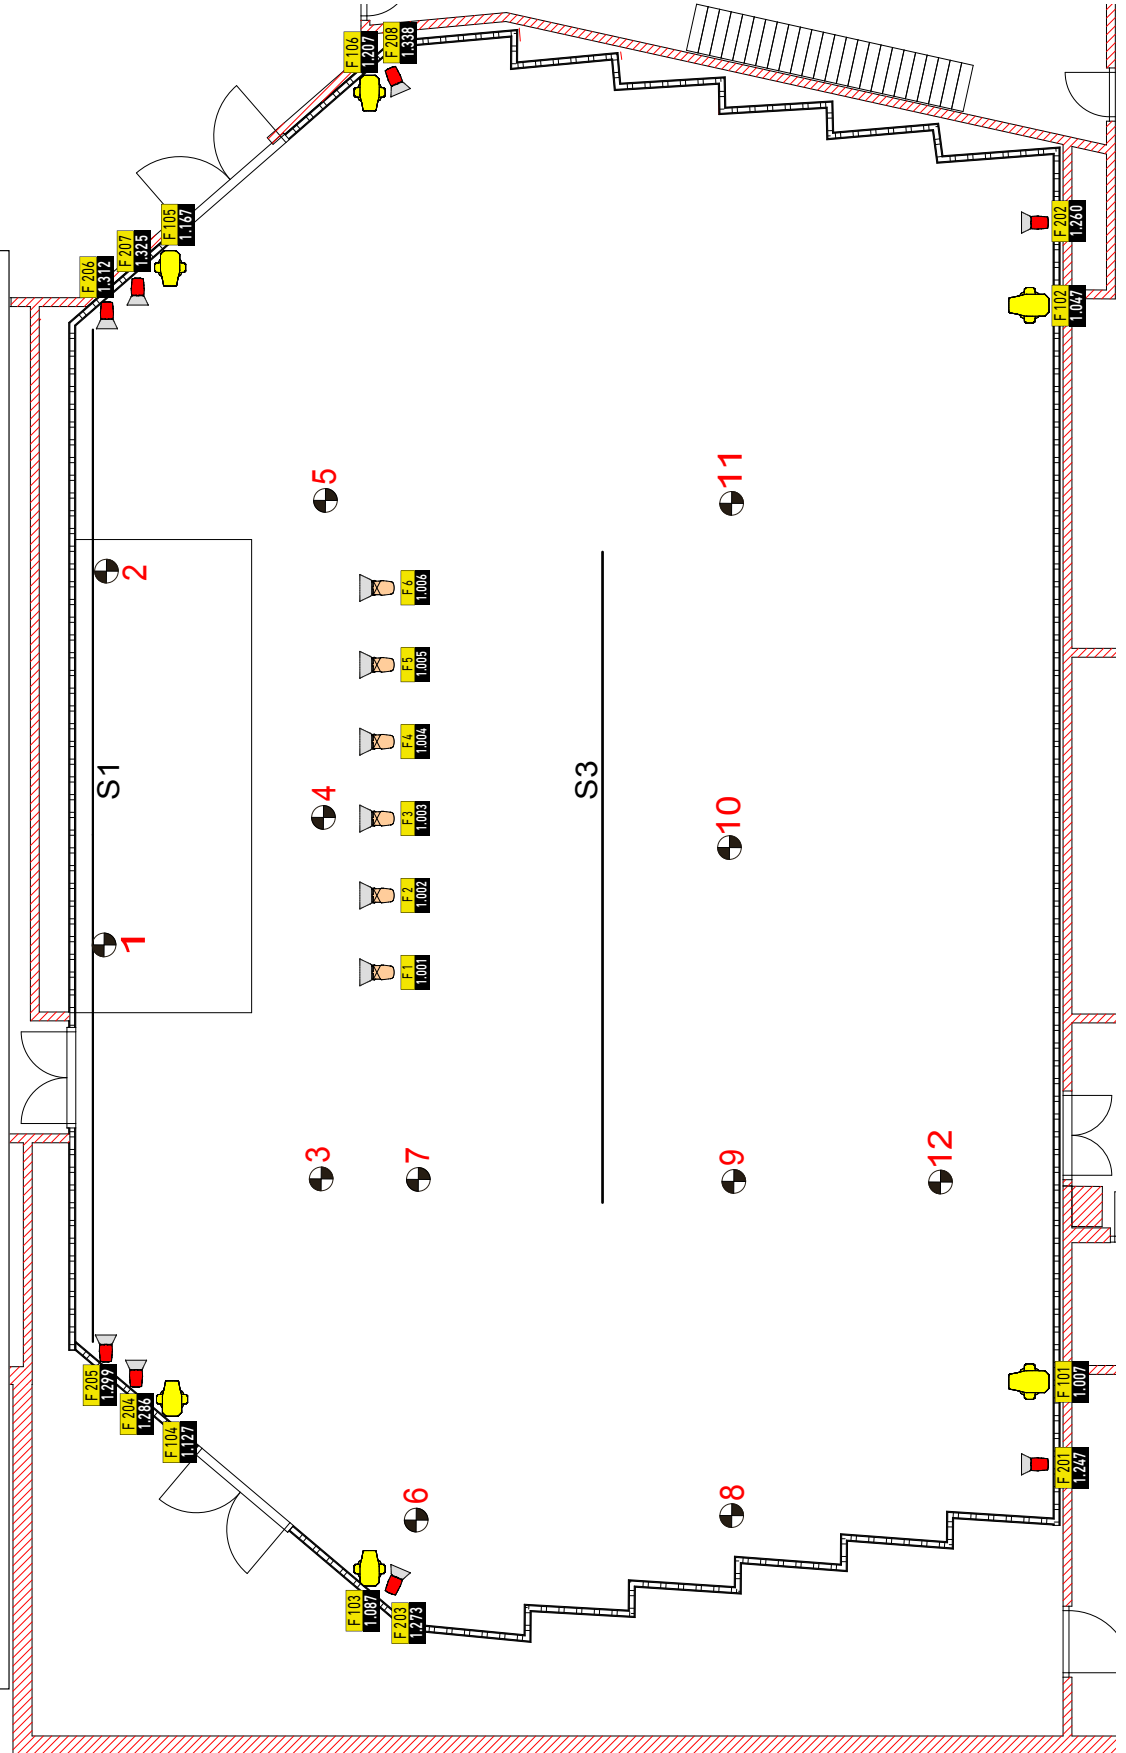

TÜRMCHEN

Raumplan Türmchen

Seite 25

Reihenbestuhlung Türmchen 62 Plätze

Seite 26


Parlamentarische Bestuhlung Türmchen 36 Plätze

Seite 27




RAUMPLAN TÜRMCHEN

Click or Scan
for Download

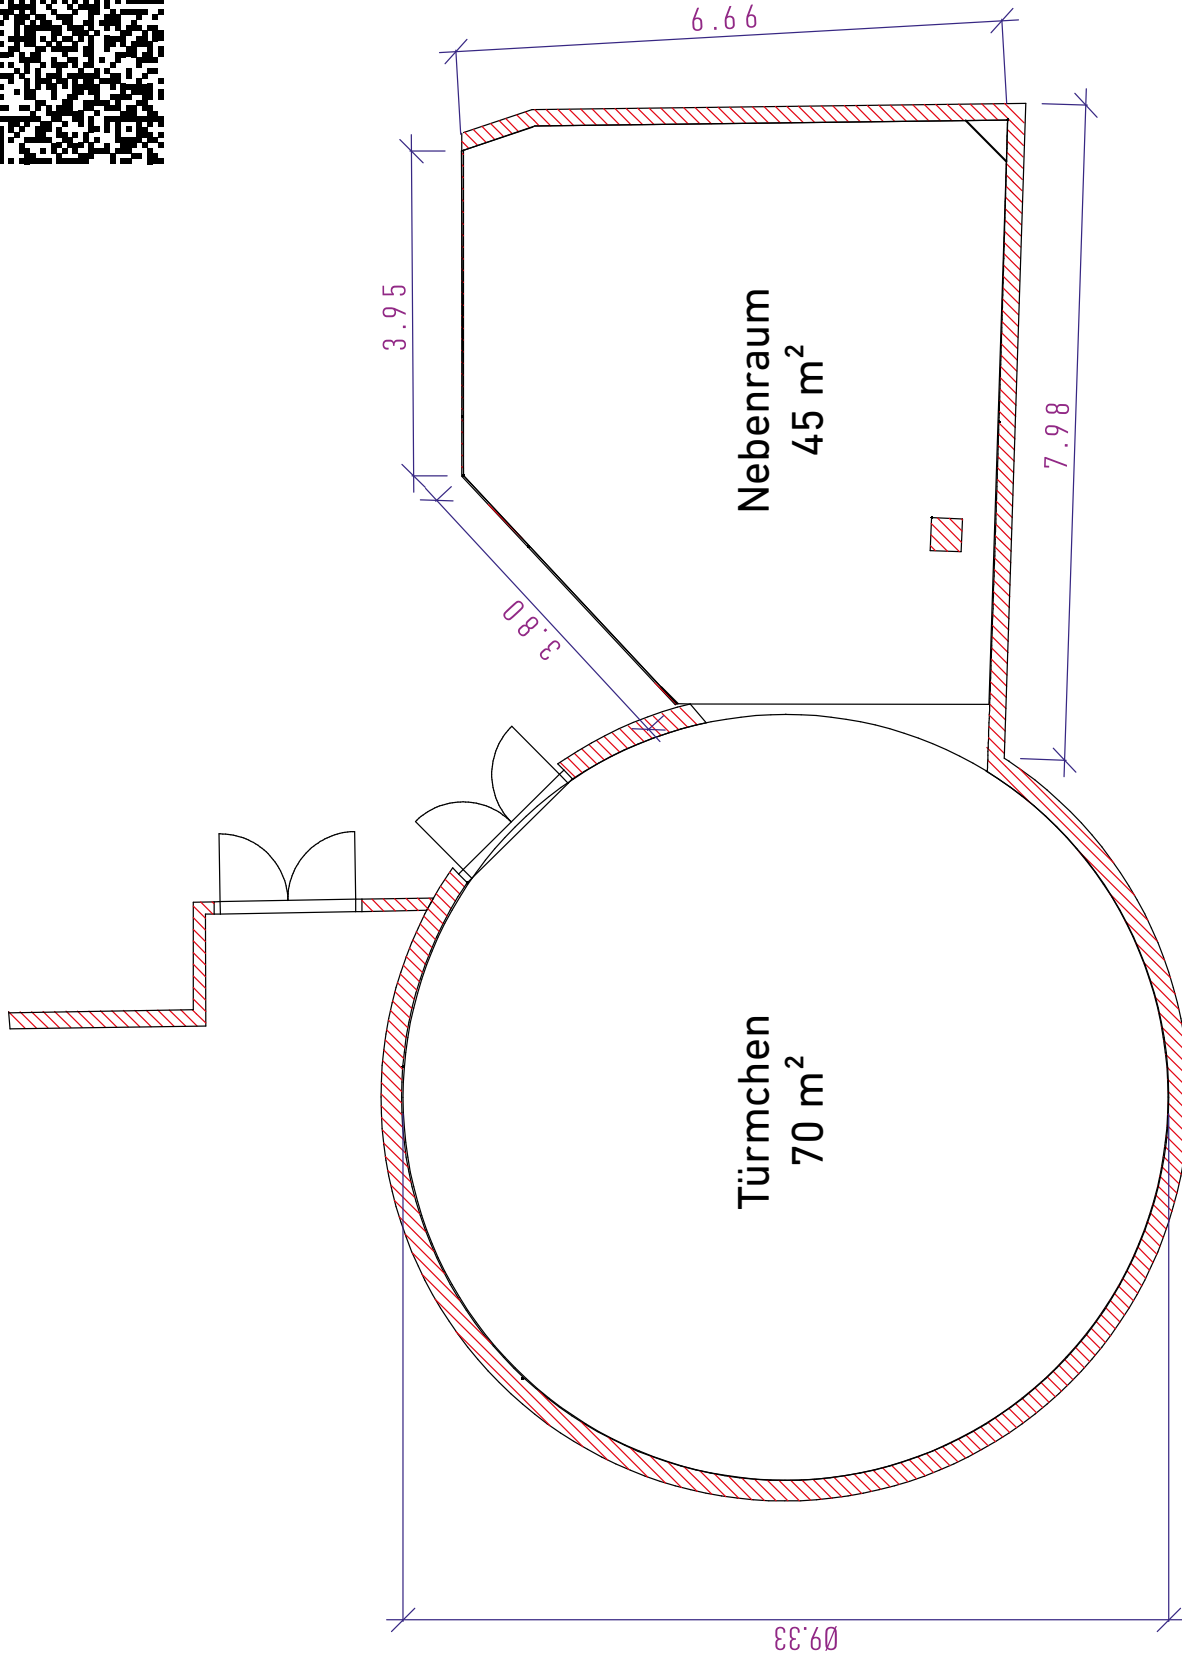


REIHENBESTUHLUNG TÜRMCHEN 62 PLÄTZE

Click or Scan
for Download

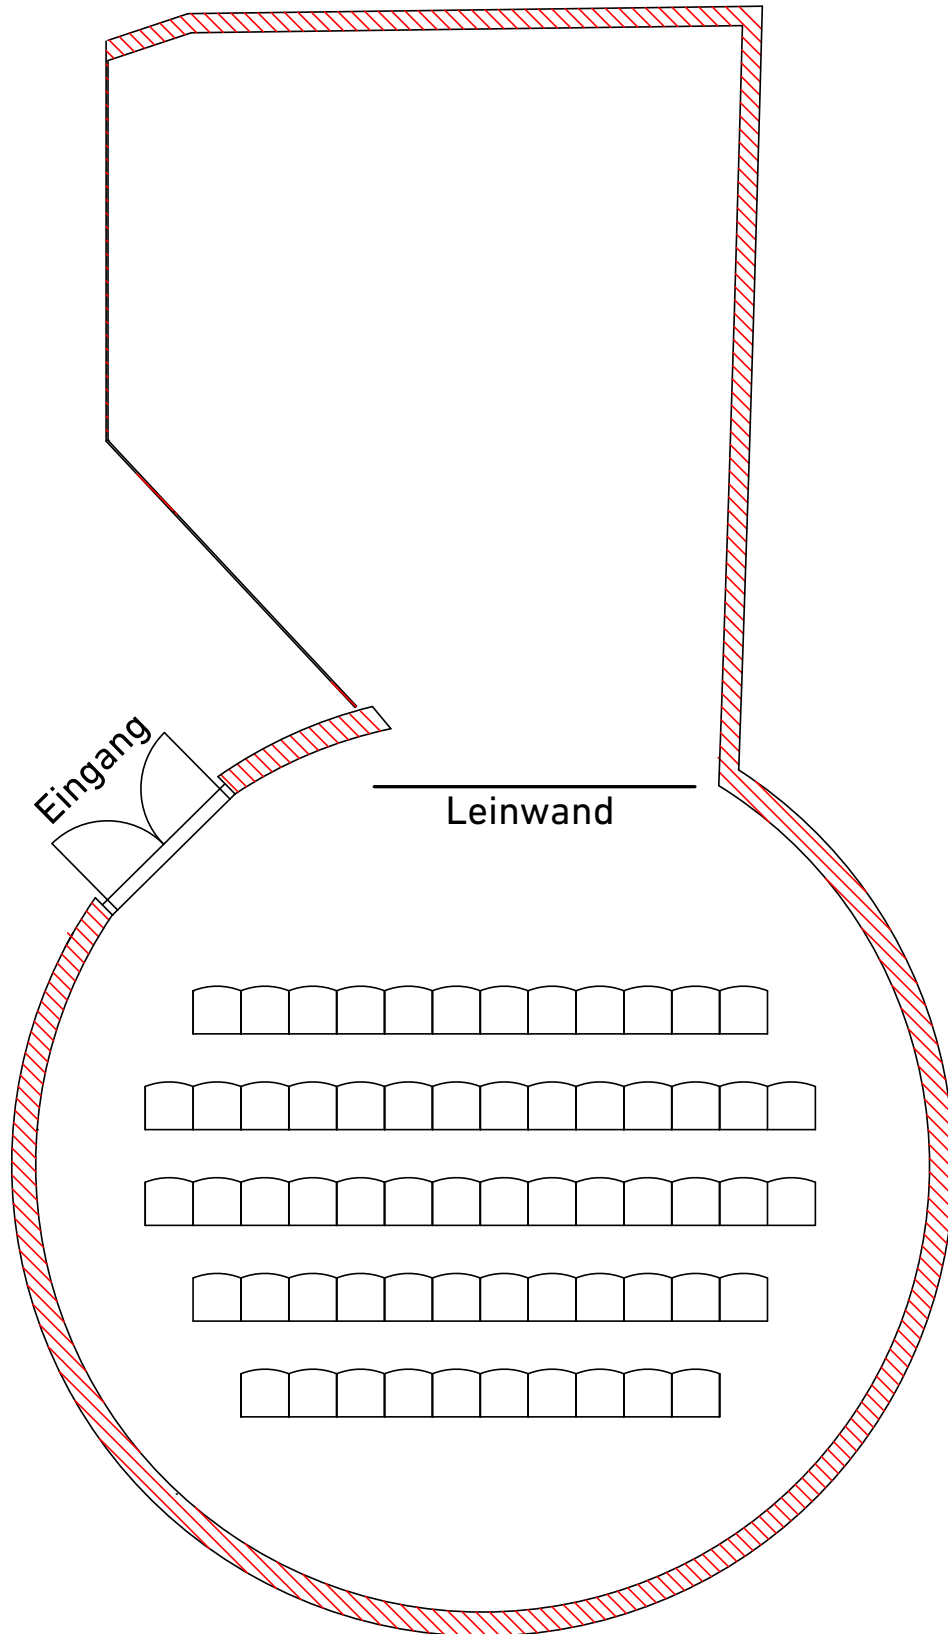

PARLAMENTARISCHE BESTUHLUNG TÜRMCHEN 36 PLÄTZE

Click or Scan
for Download

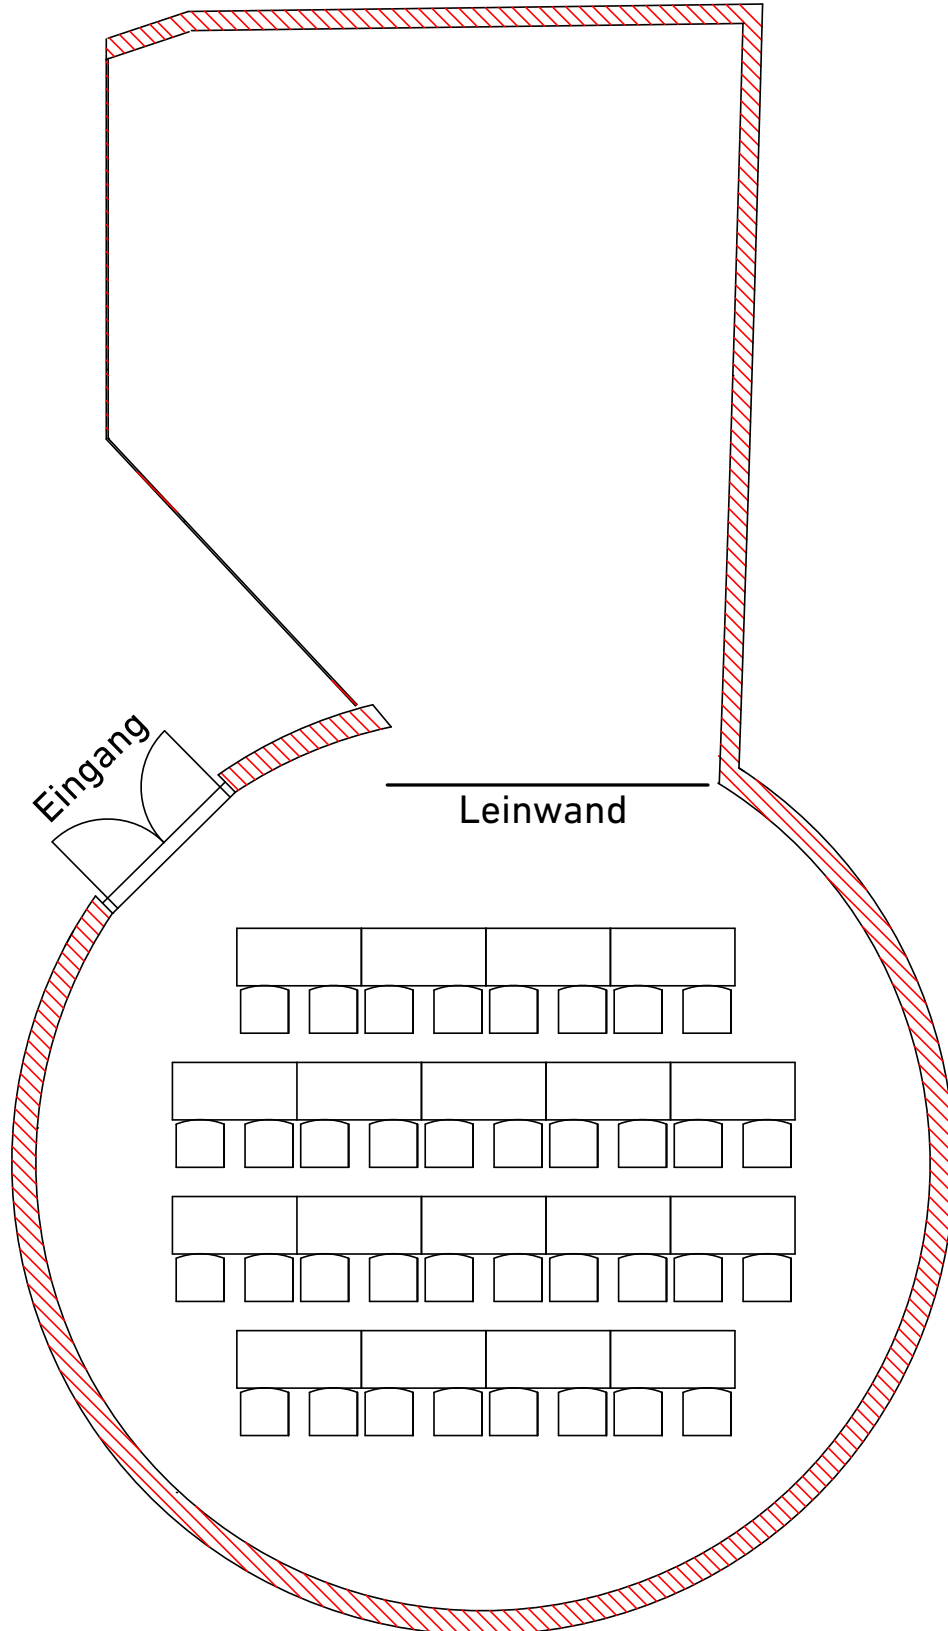

BANKETTSAAL KALUGA

Raumplan Bankettsaal Kaluga

Seite 29

Reihenbestuhlung Bankettsaal 150 Plätze

Seite 30



Parlamentarische Bestuhlung Bankettsaal 97 Plätze

Seite 31





RAUMPLAN BANKETTSAAL KALUGA

Click or Scan
for Download

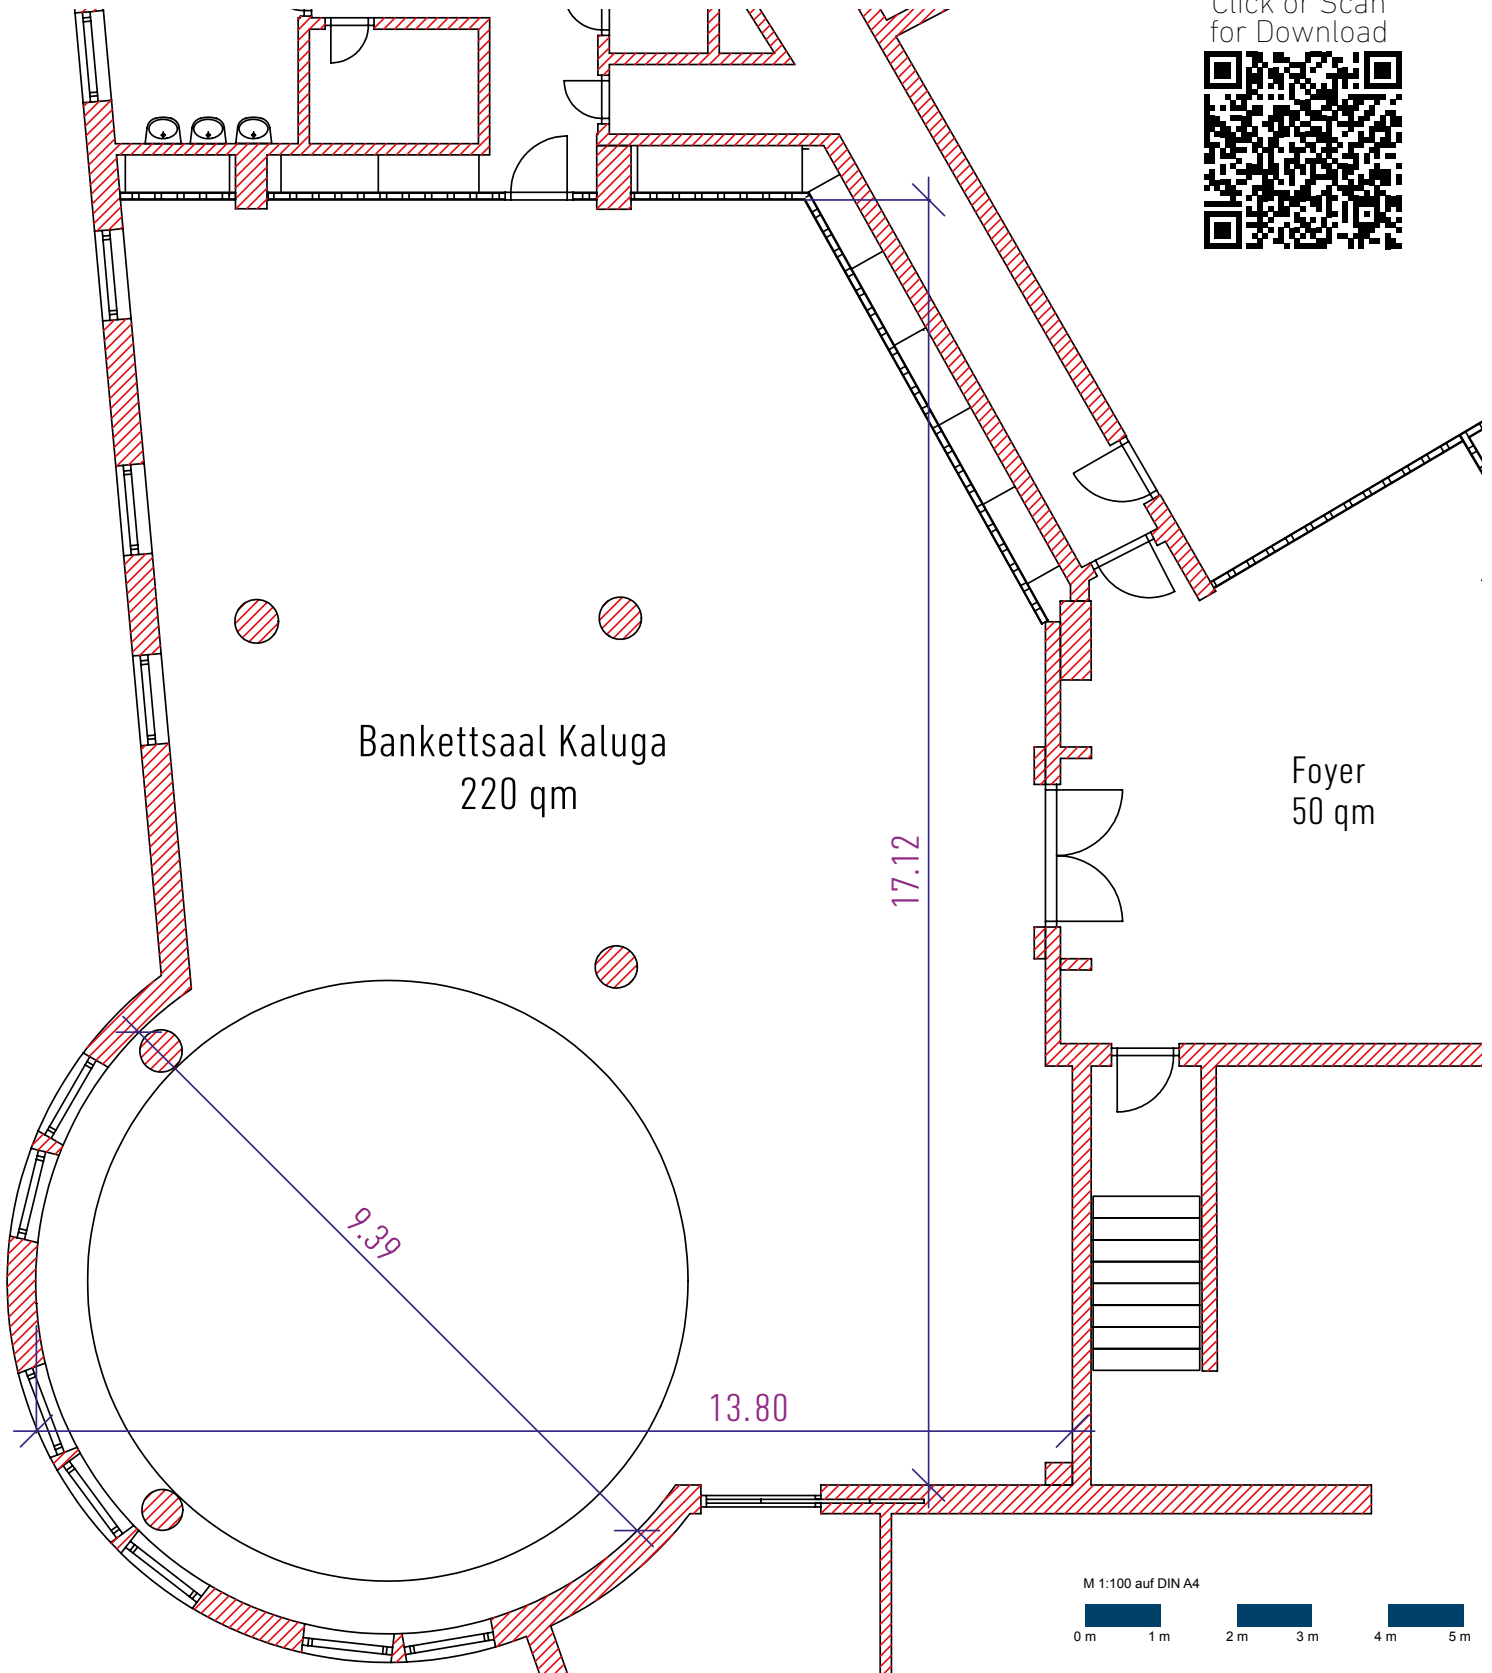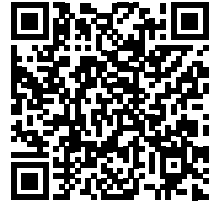

REIHENBESTUHLUNG BANKETTSAL 150 PLÄTZE

Click or Scan
for Download

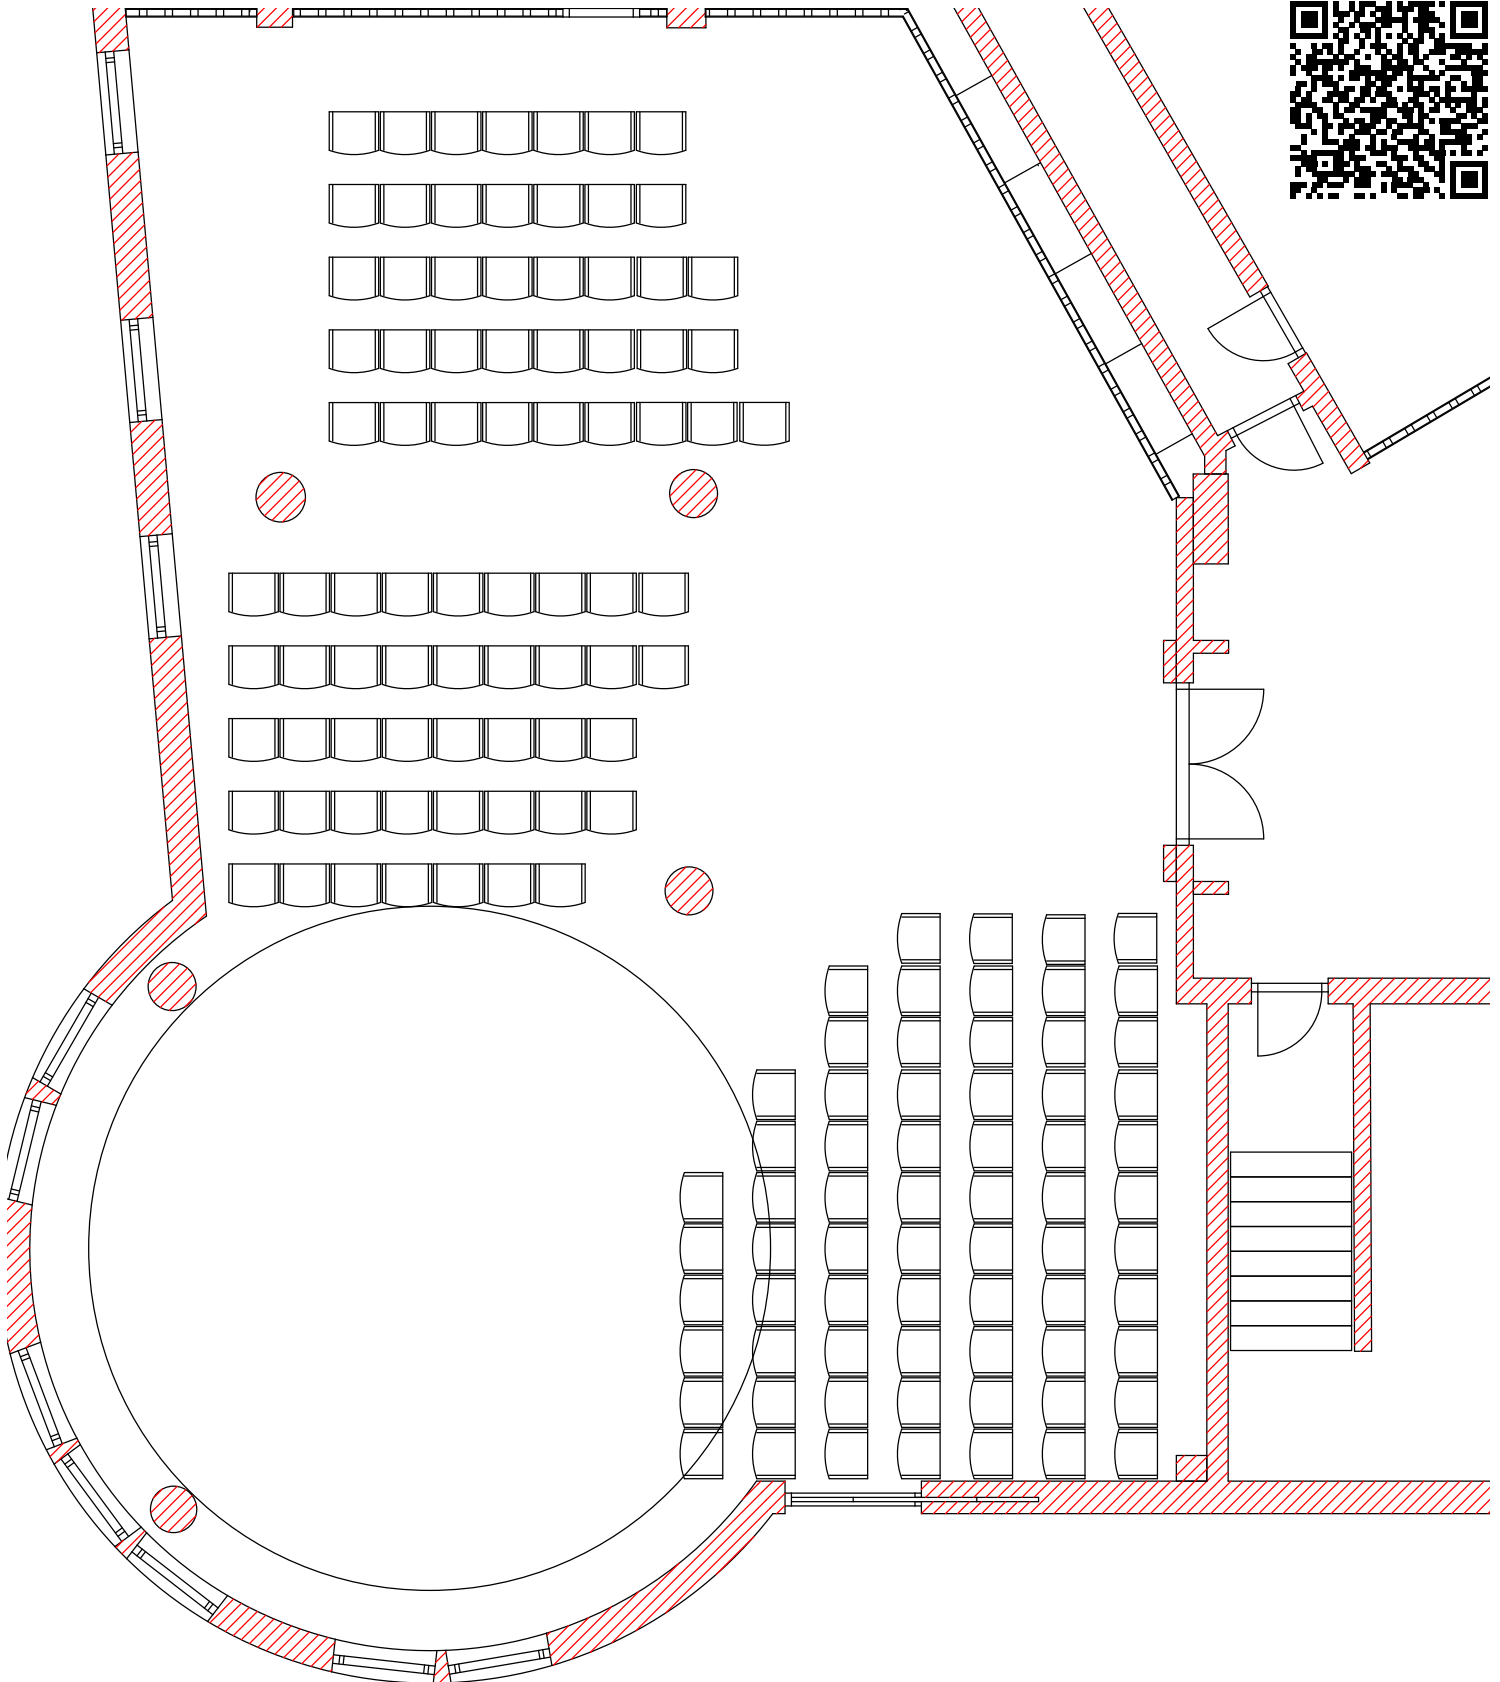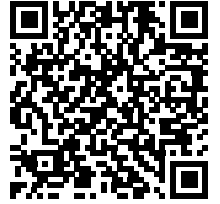

KULTKELLER VAMPIR

Raumplan Kultkeller VAMPIR

Seite 33

Reihenbestuhlung Kultkeller VAMPIR 166 Plätze


Seite 34

Tischbestuhlung Kultkeller VAMPIR 95 Plätze

Seite 35




RAUMPLAN KULTKELLER VAMPIR

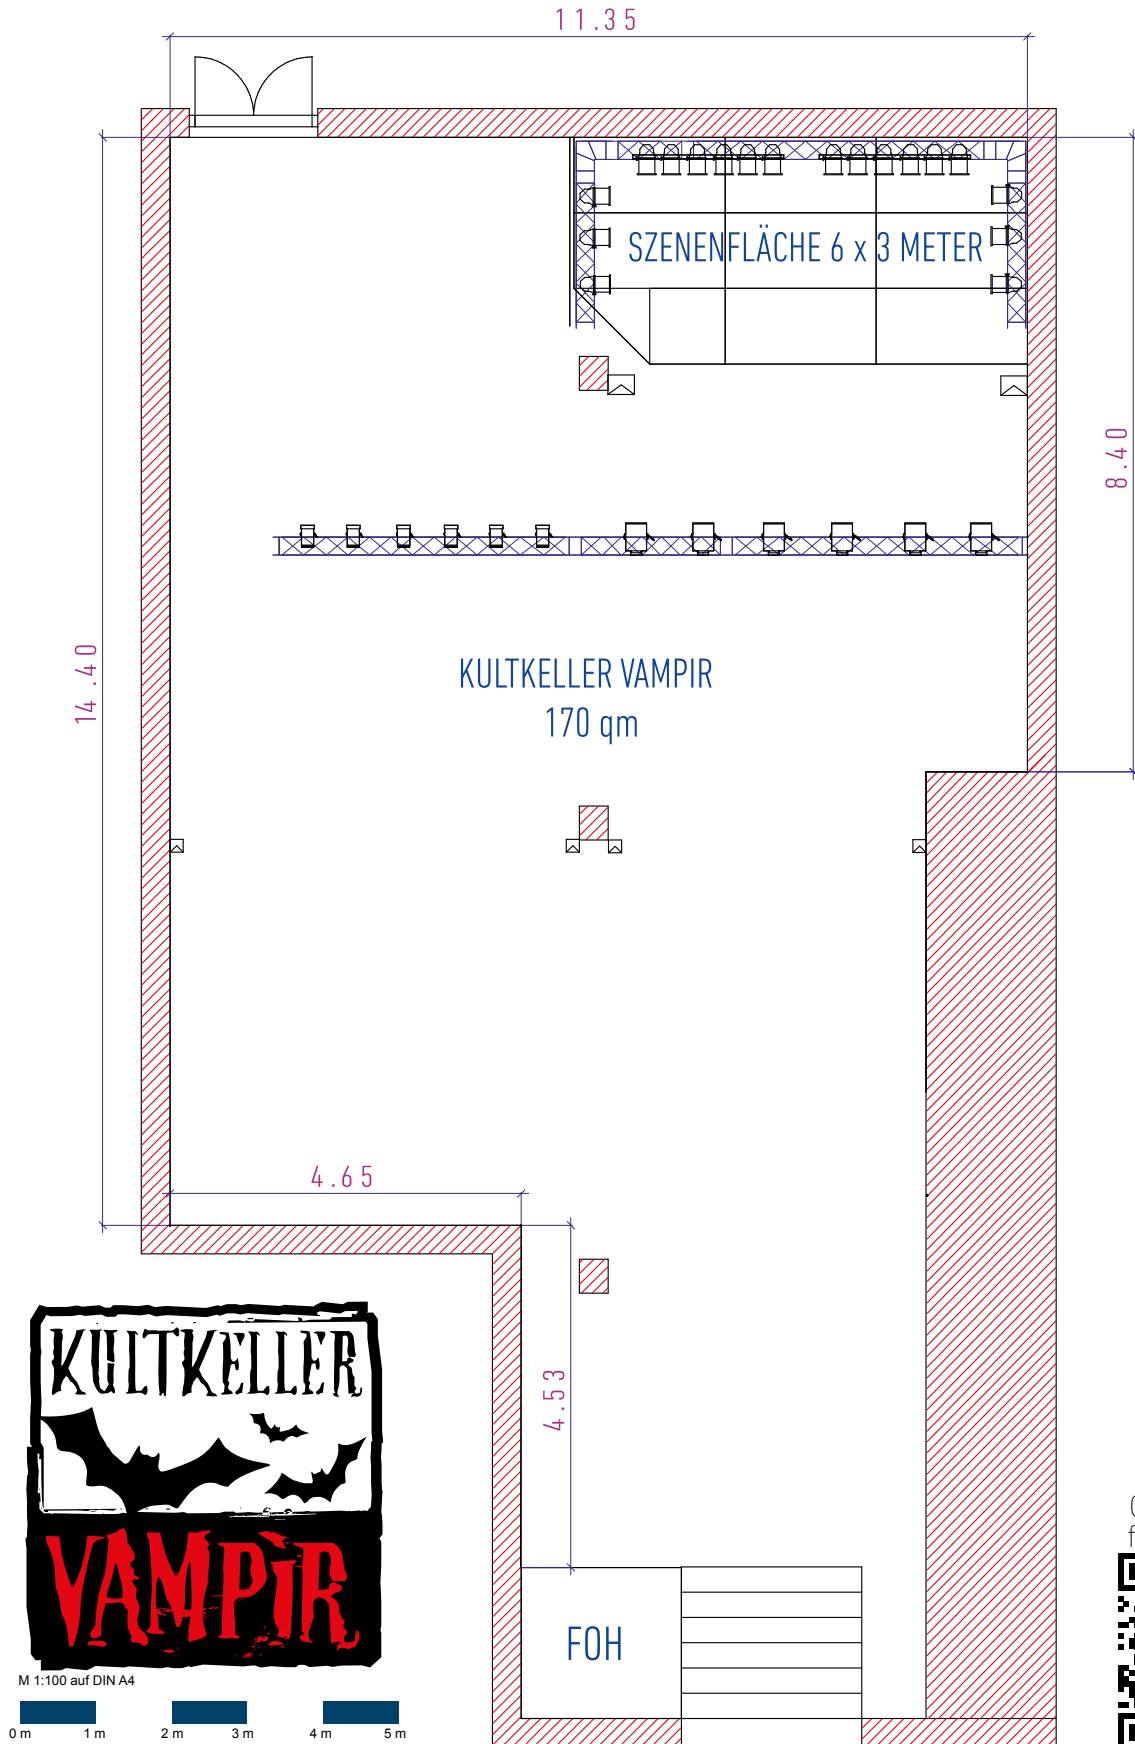

Click or Scan
for Download




REIHENBESTUHLUNG KULTKELLER VAMPIR 166 PLÄTZE

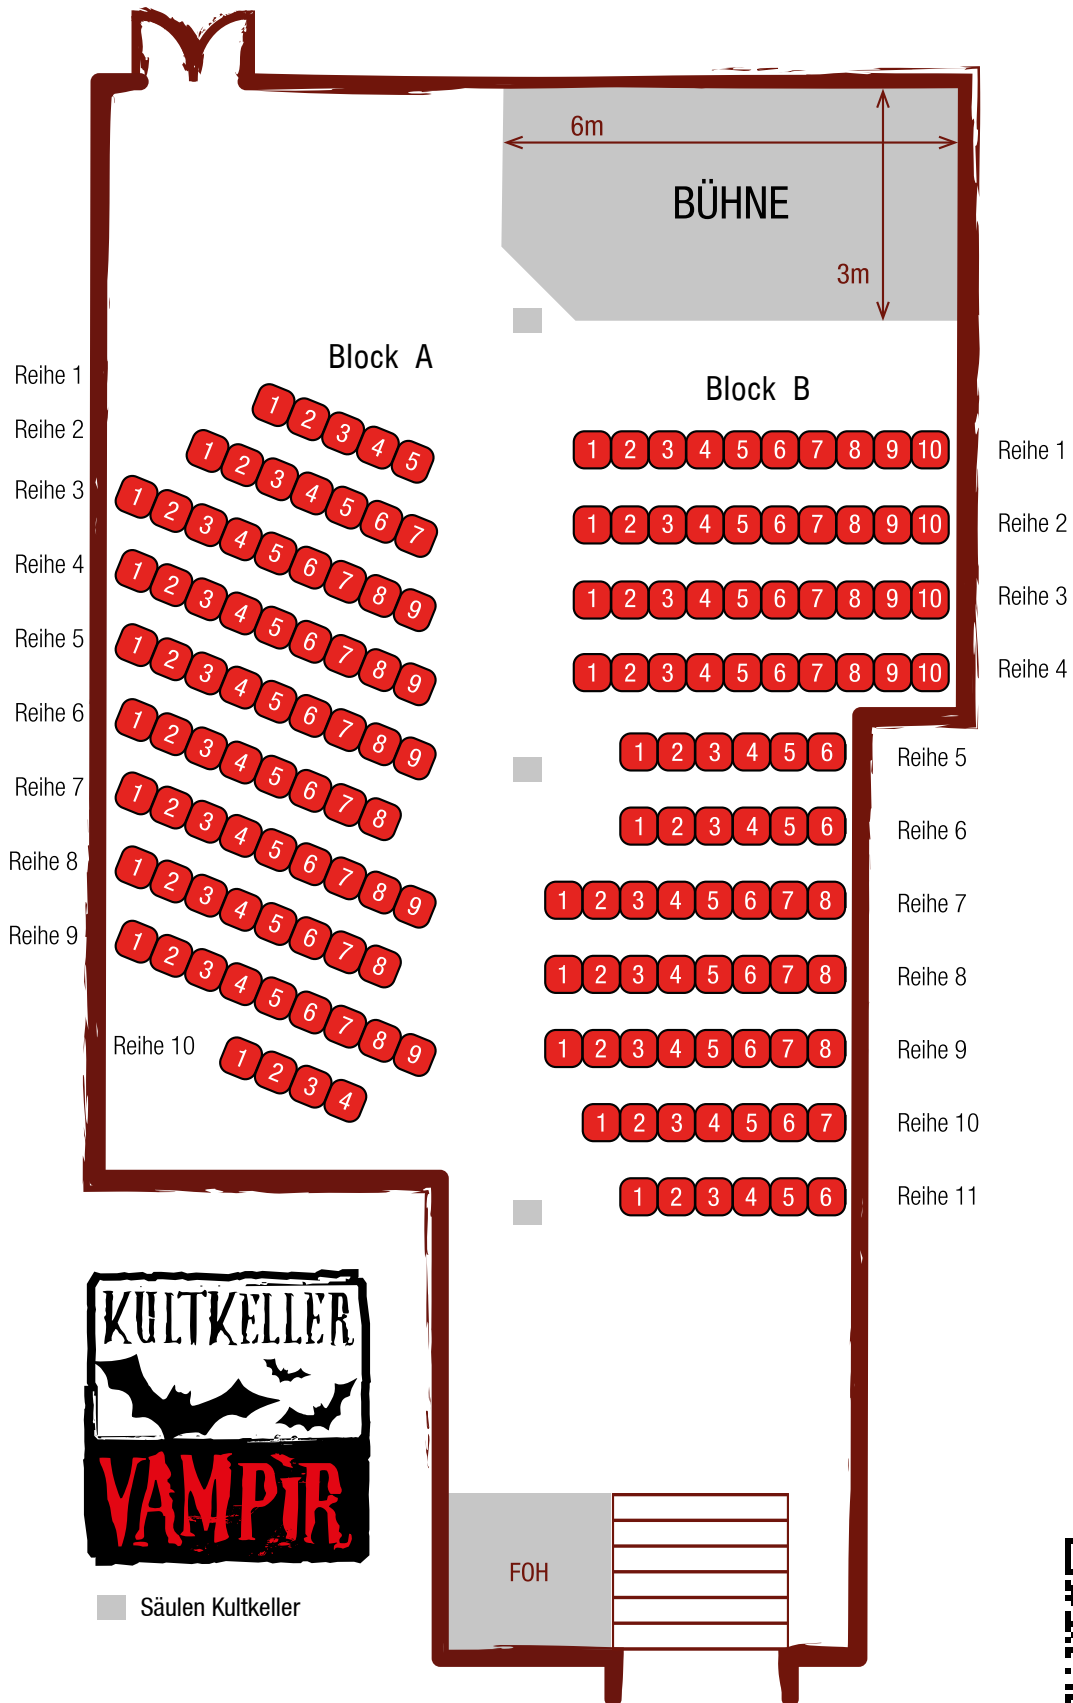

Click or Scan for Download



TISCHBESTUHLUNG KULTKELLER VAMPIR 95 PLÄTZE

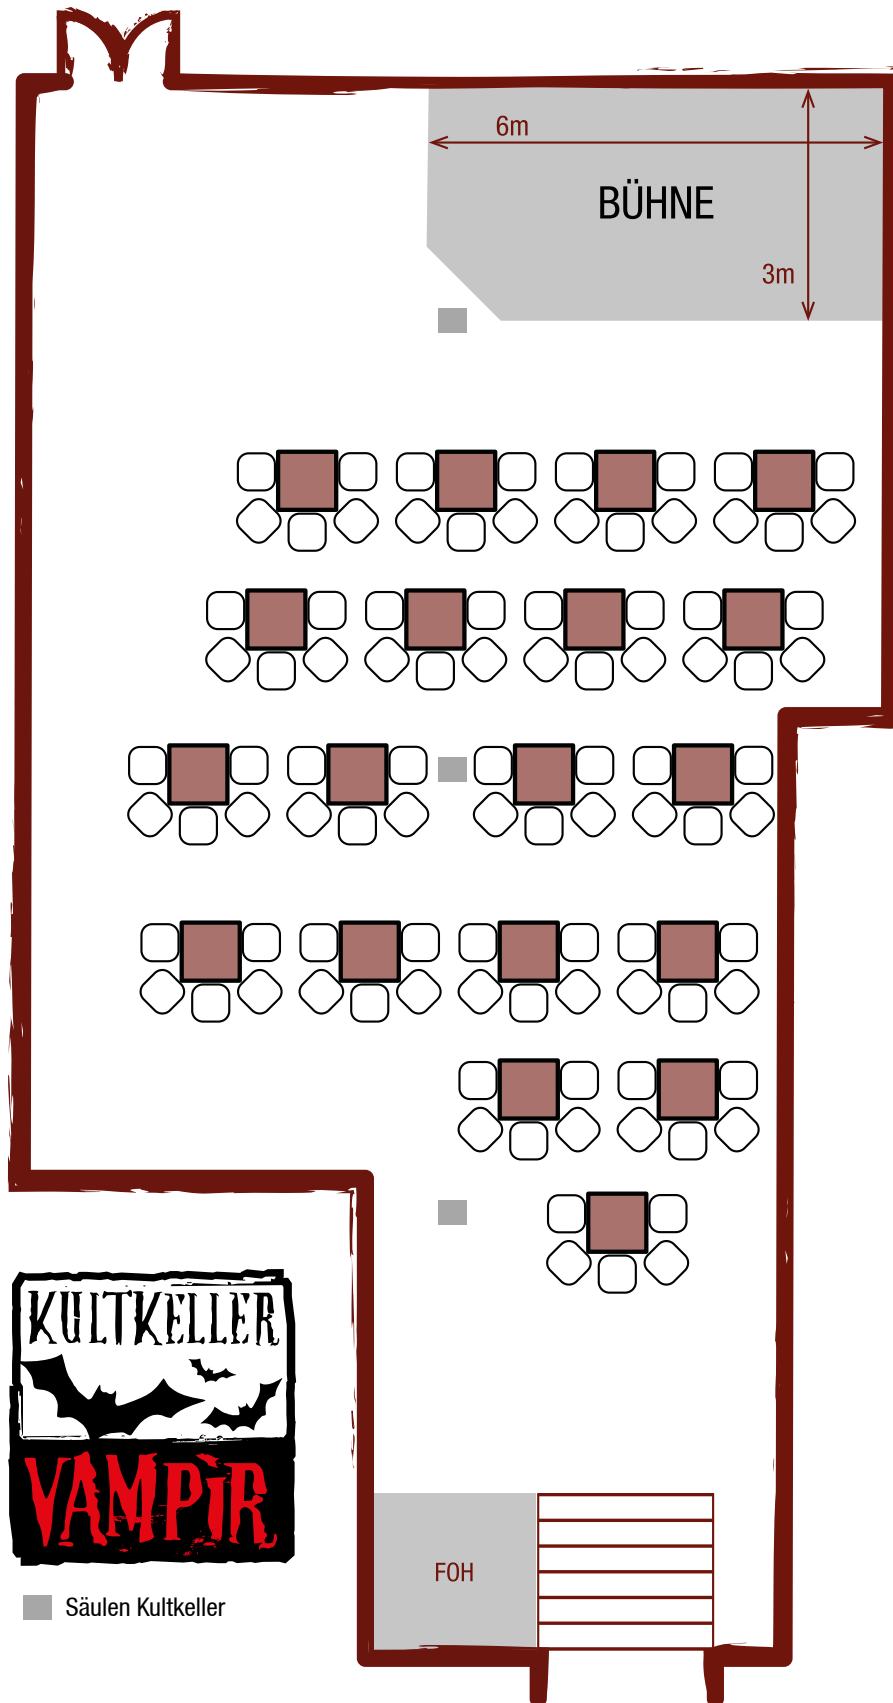

■ Säulen Kultkeller

Click or Scan for Download



ATRIUM


Raumplan Atrium Ebene 0

Seite 37



RAUMPLAN ATRIUM EBENE 0

Click or Scan
for Download

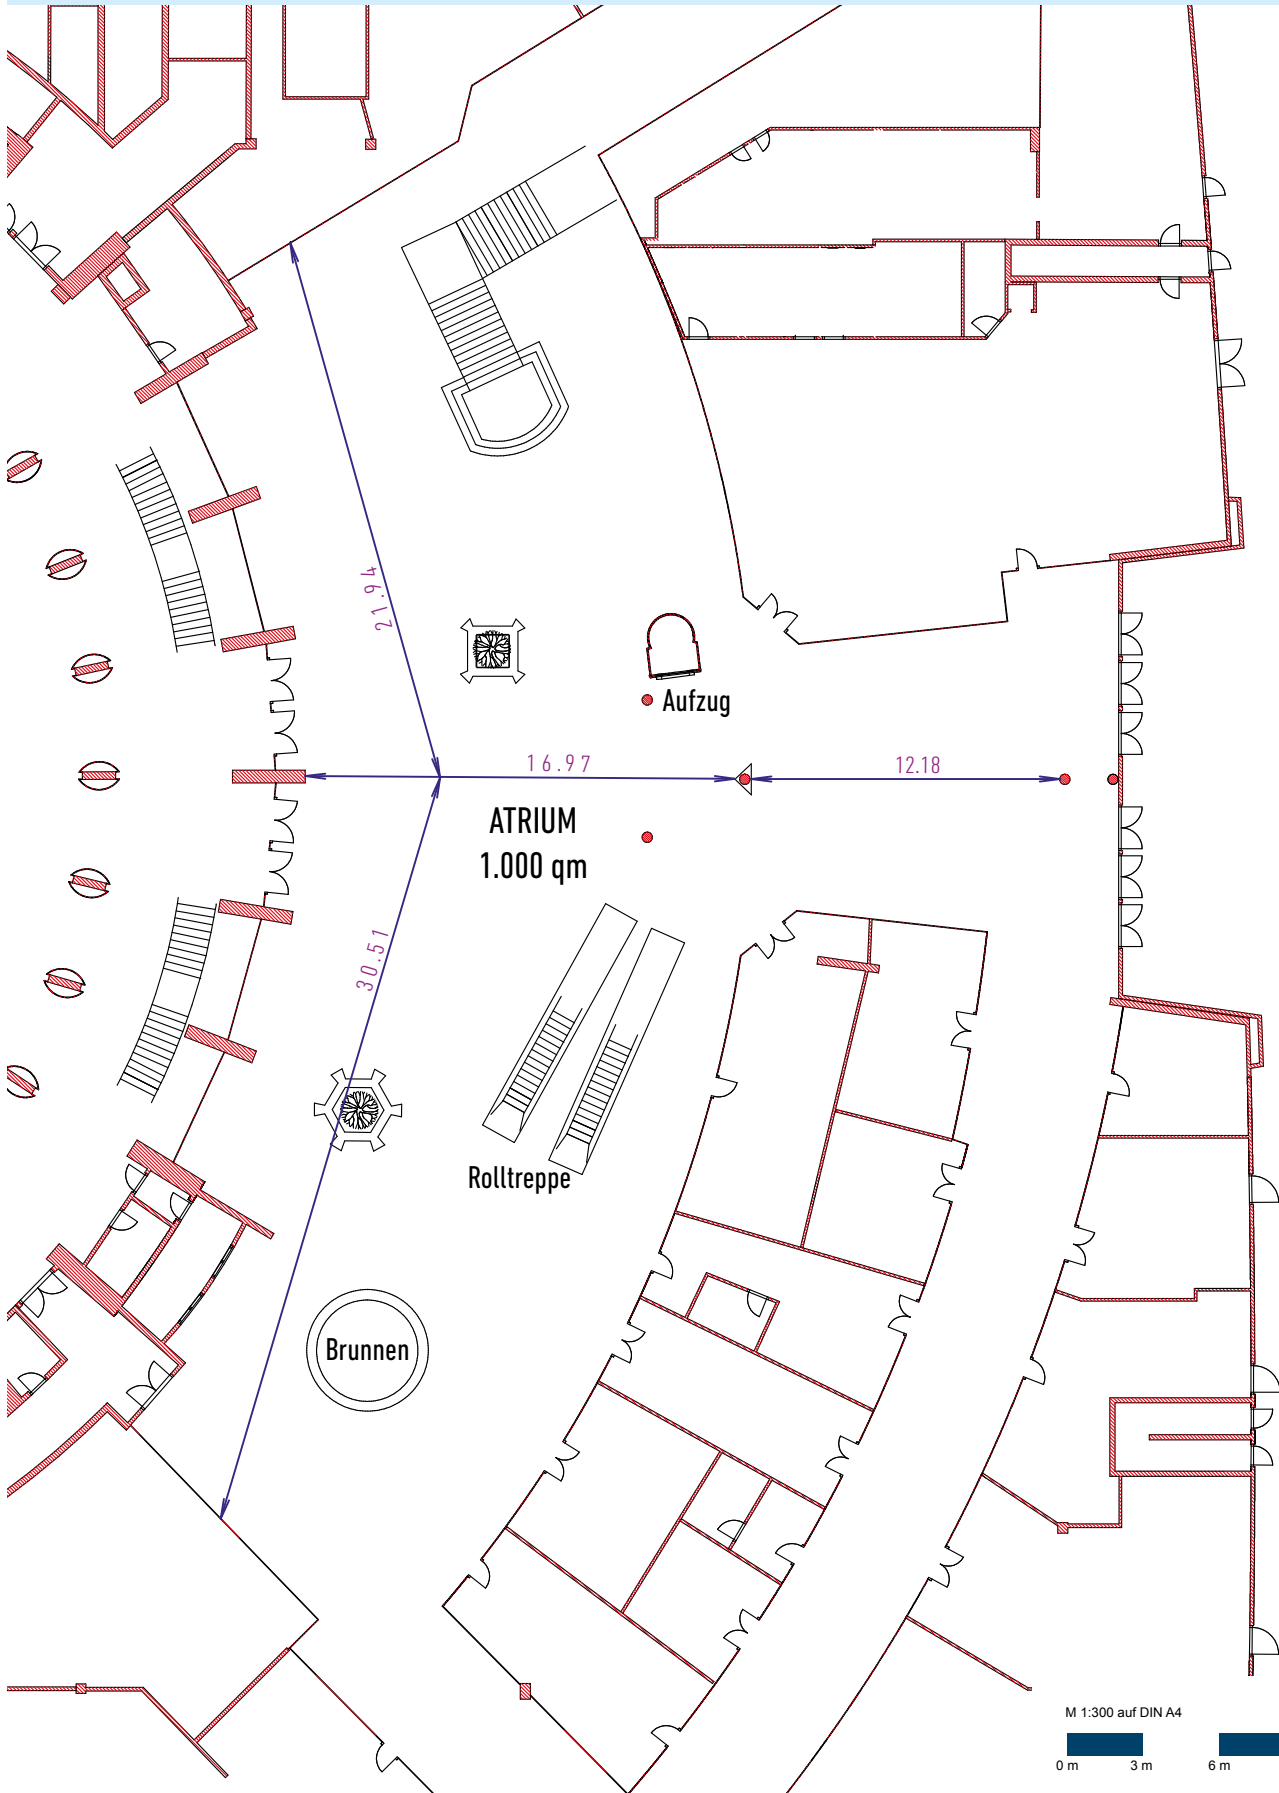



**DAS CCS IN SUHL -
MITTEN IN
DEUTSCHLAND**

KONTAKT

**CCS – Congress Centrum Suhl
Touristik und Congress GmbH**
Friedrich-König-Straße 7
98527 Suhl

Tel. +49 3681 788-0
Fax +49 3681 788-105
info@suhl-ccs.de
www.suhl-ccs.de



Hallenpass
Stand: März 2026

Bildnachweise:
Alle Bilder: Robert Kallenbach



Behinderten-
freundliche
Einrichtung